



Voorgevel




Achtergevel

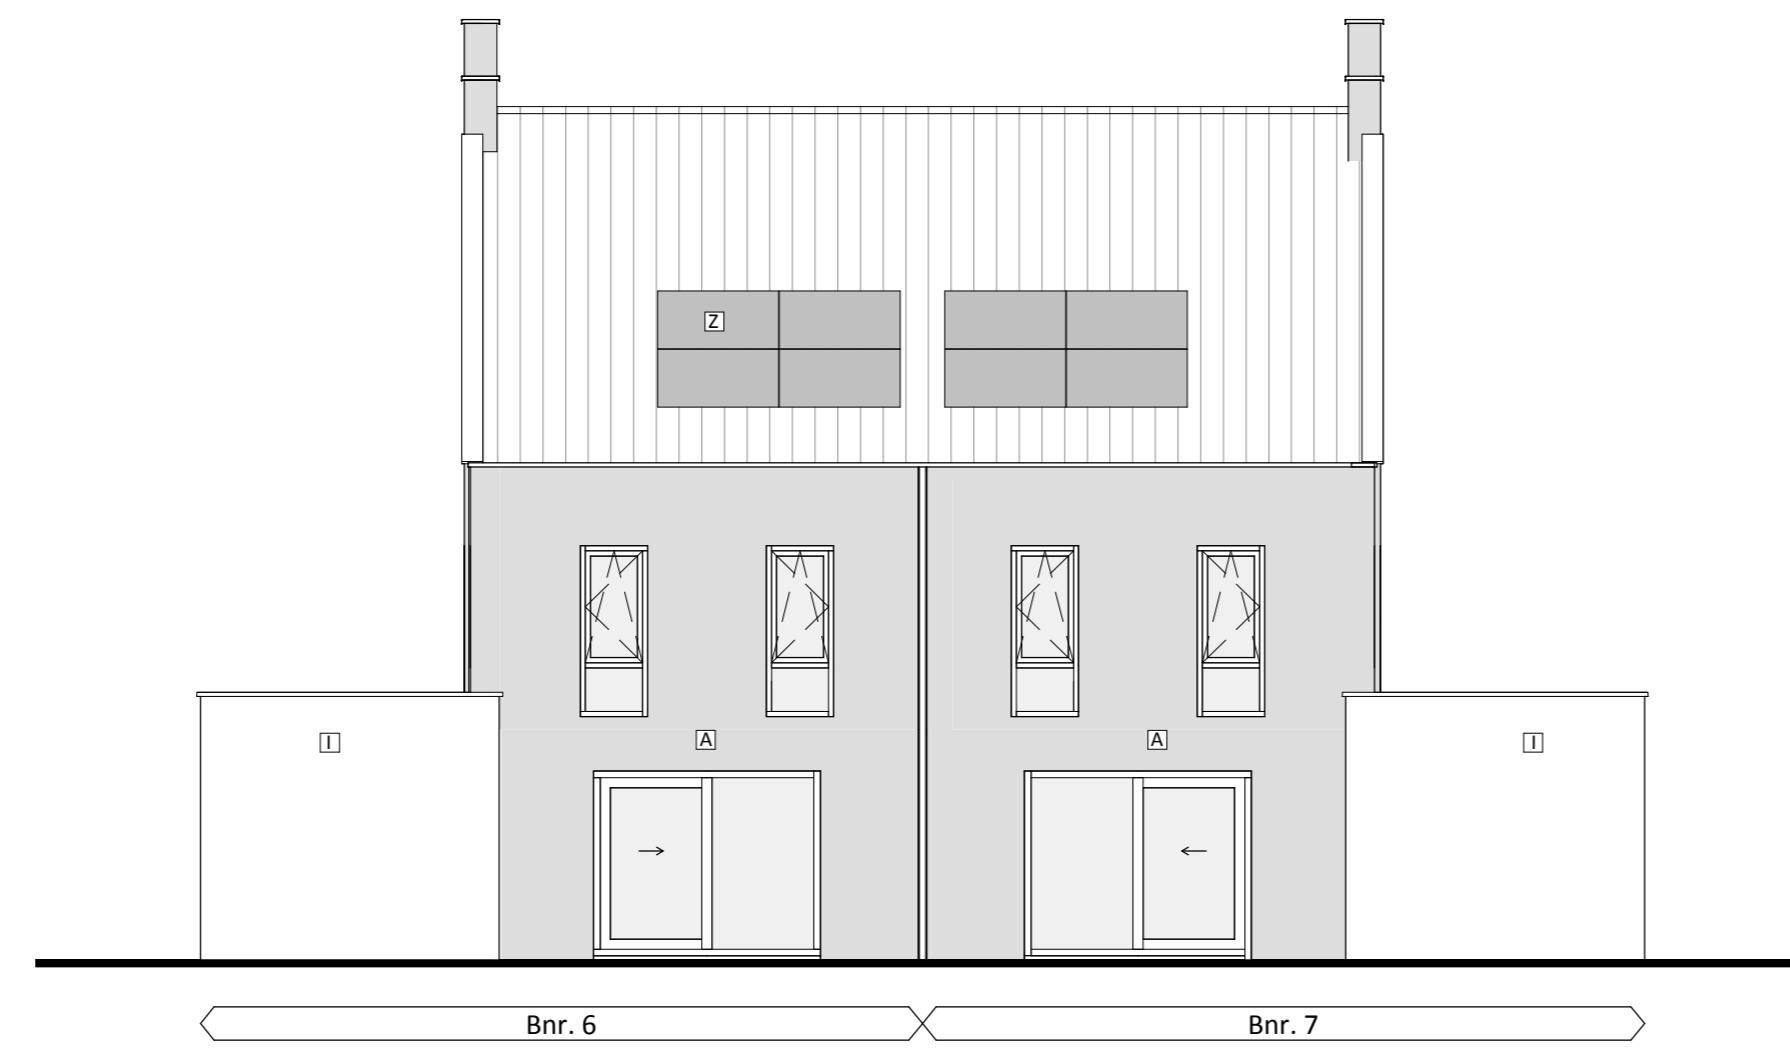


Zijgevel rechts

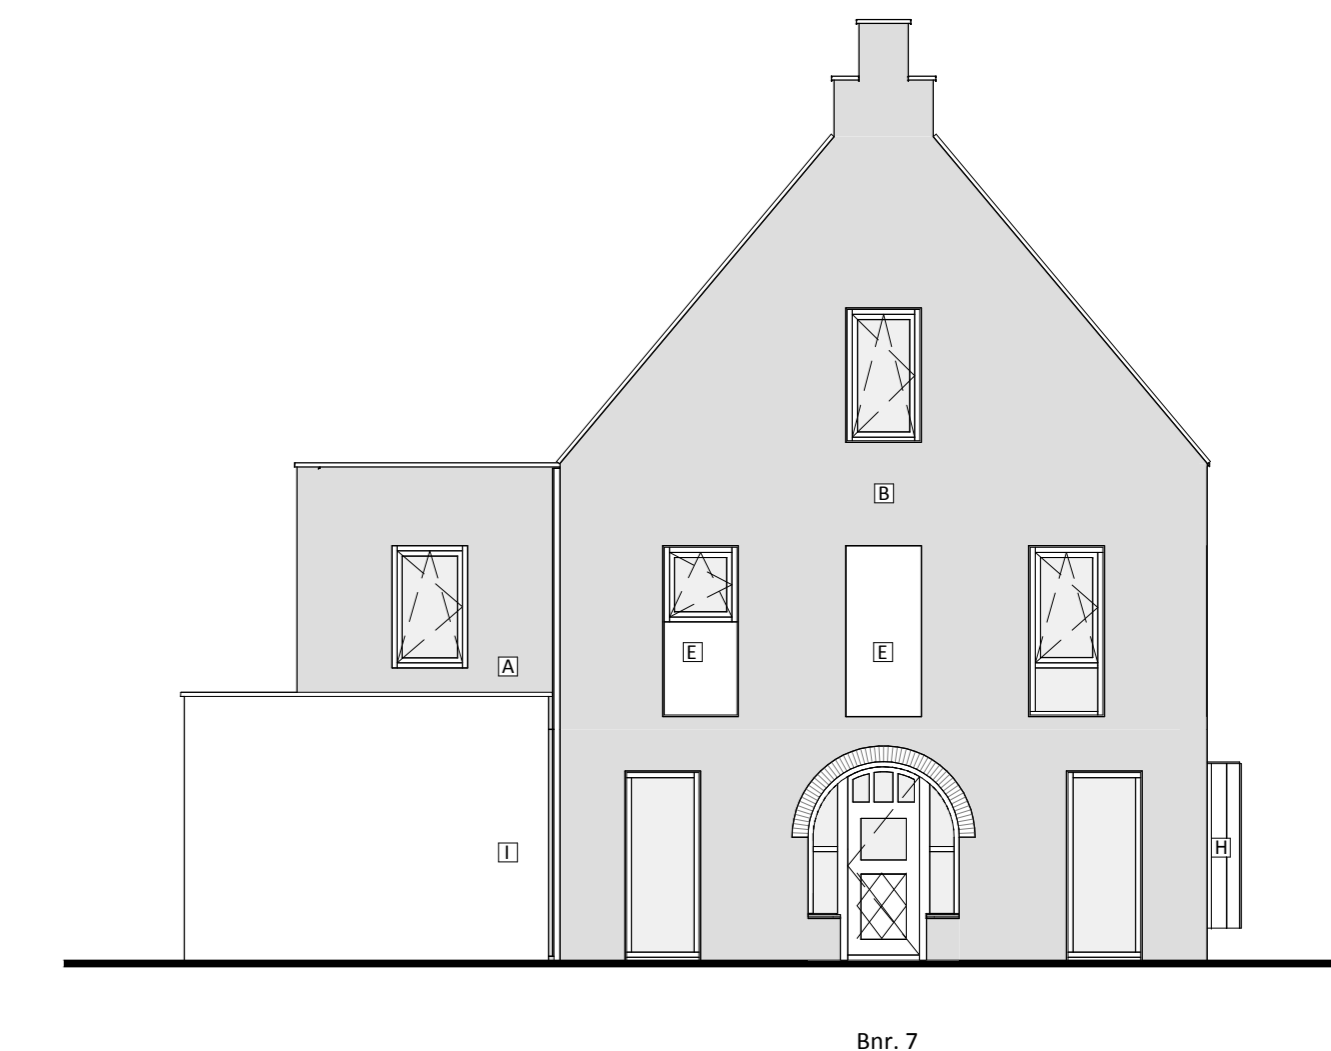


Zijgevel links

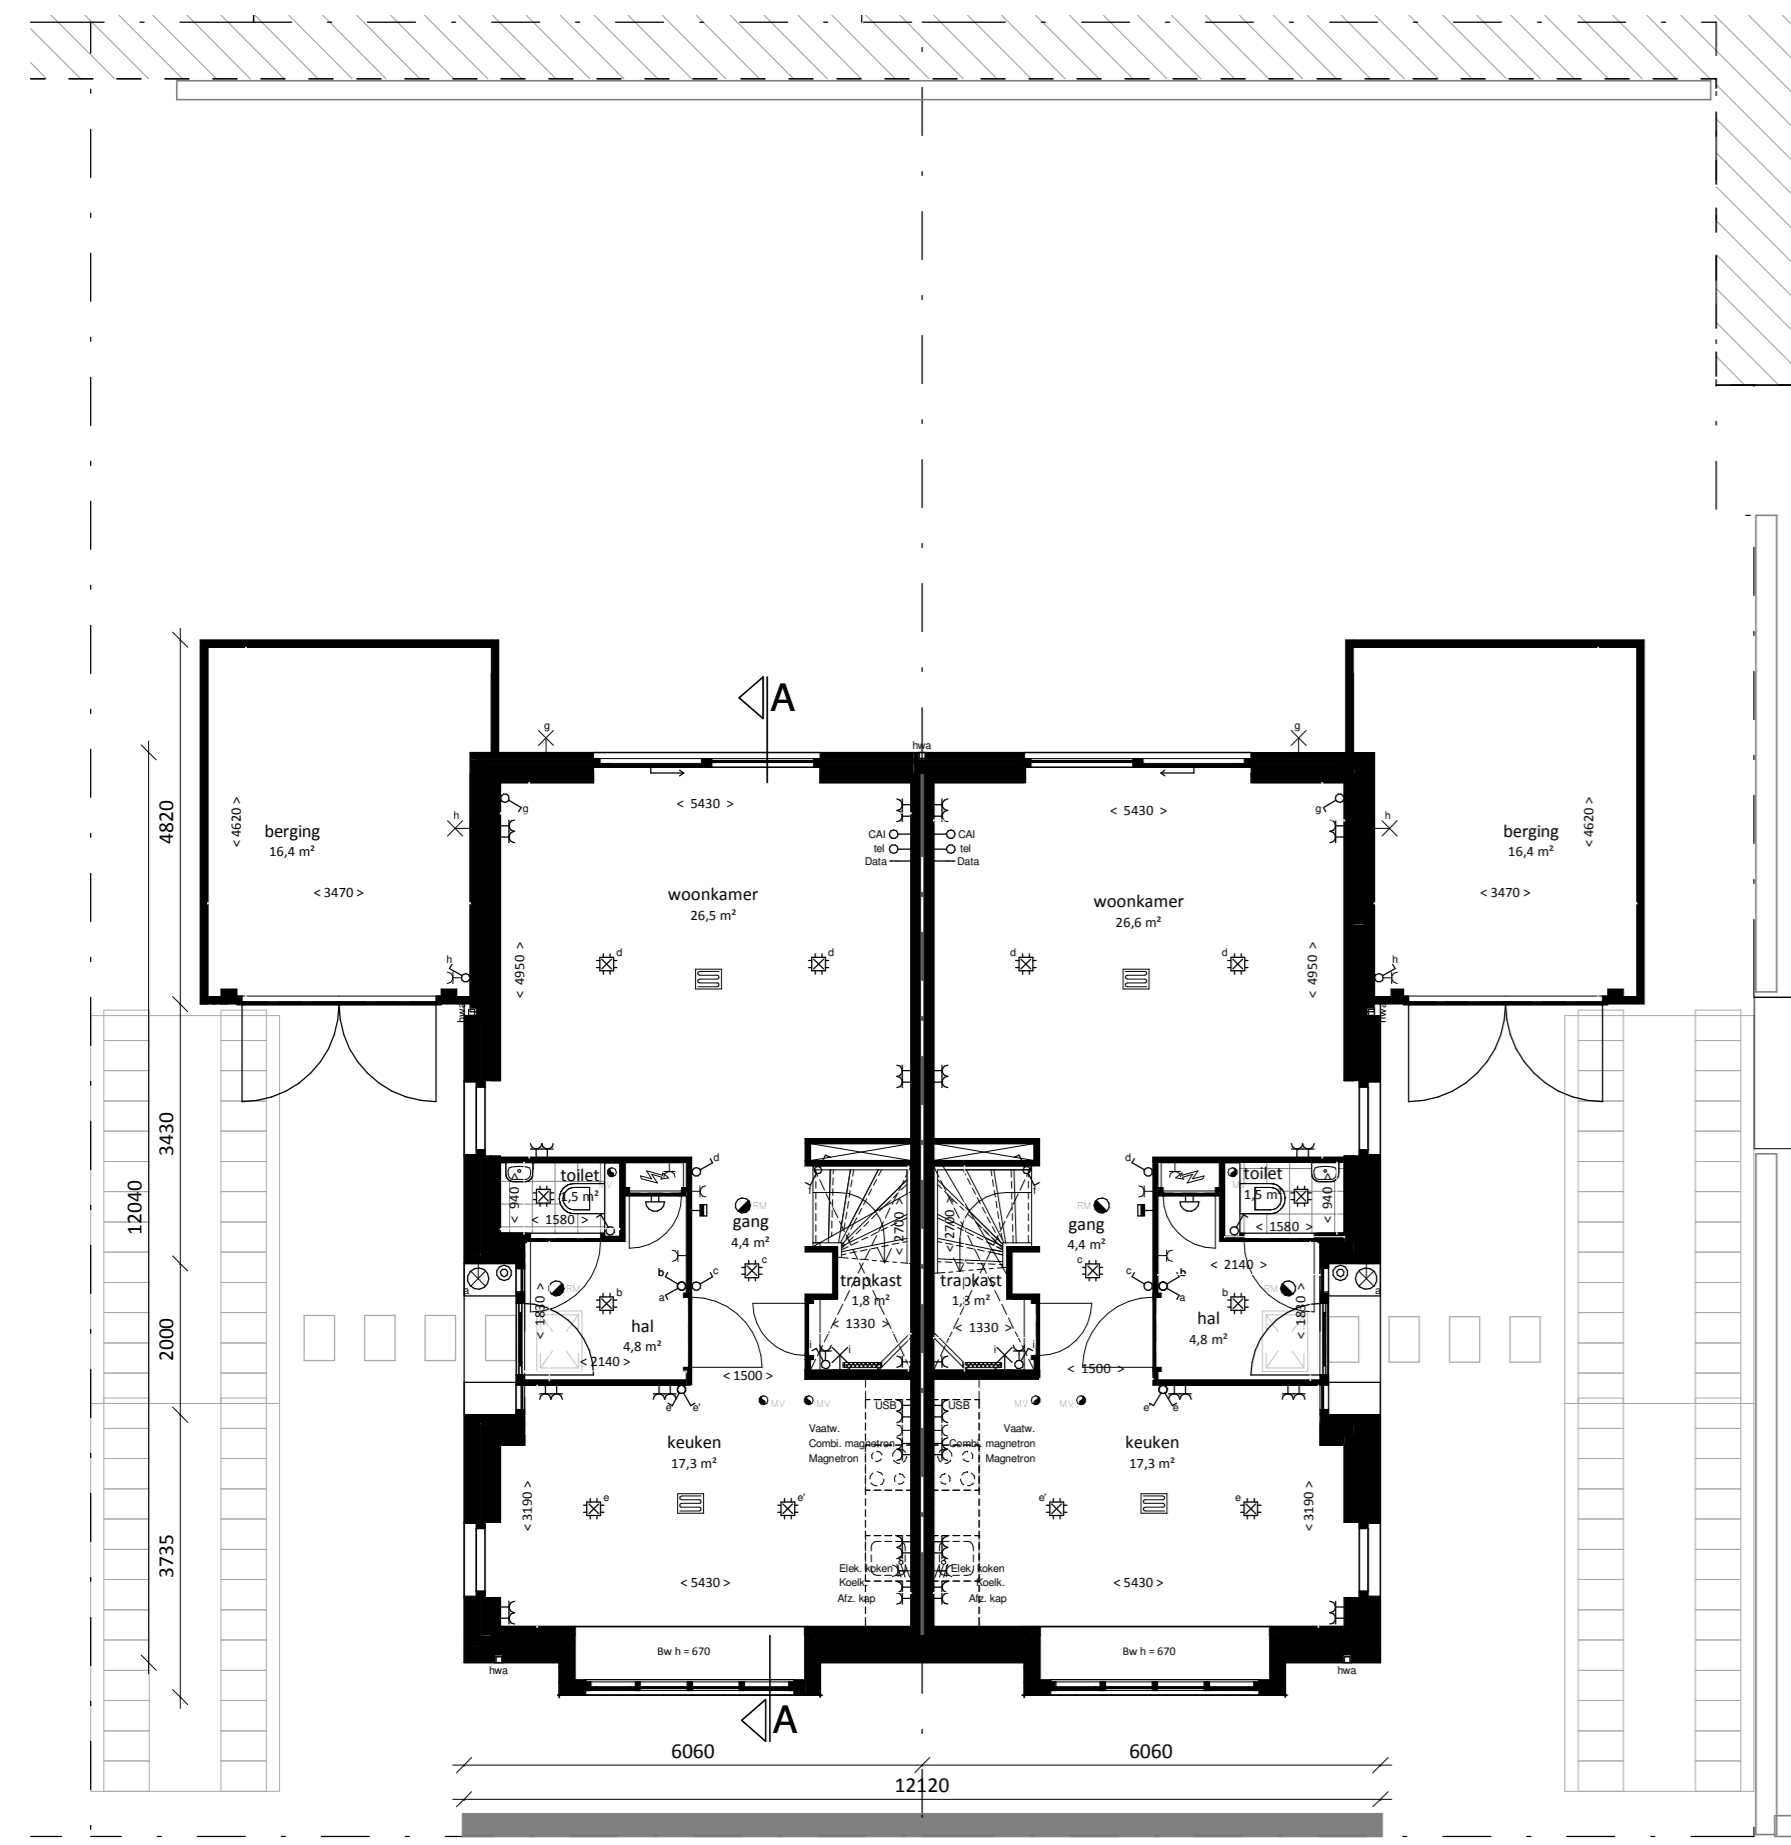


Begane grond

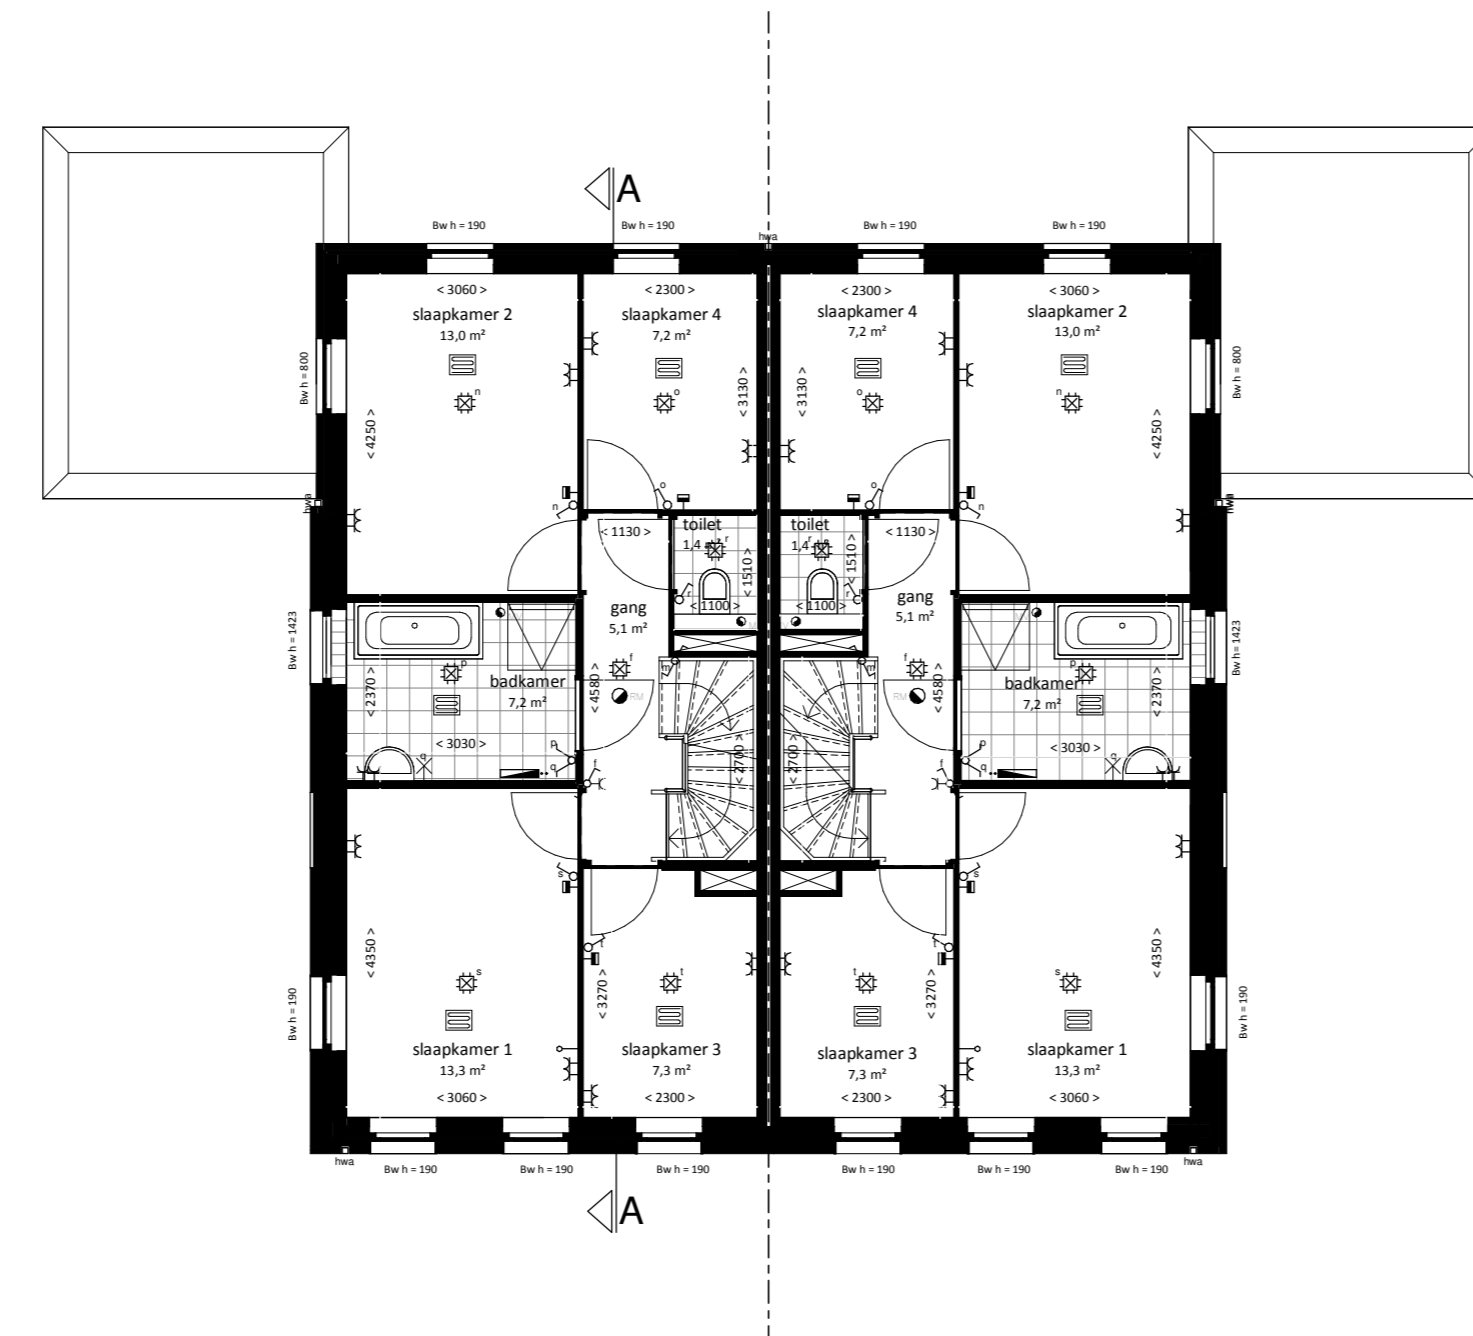

1e verdieping

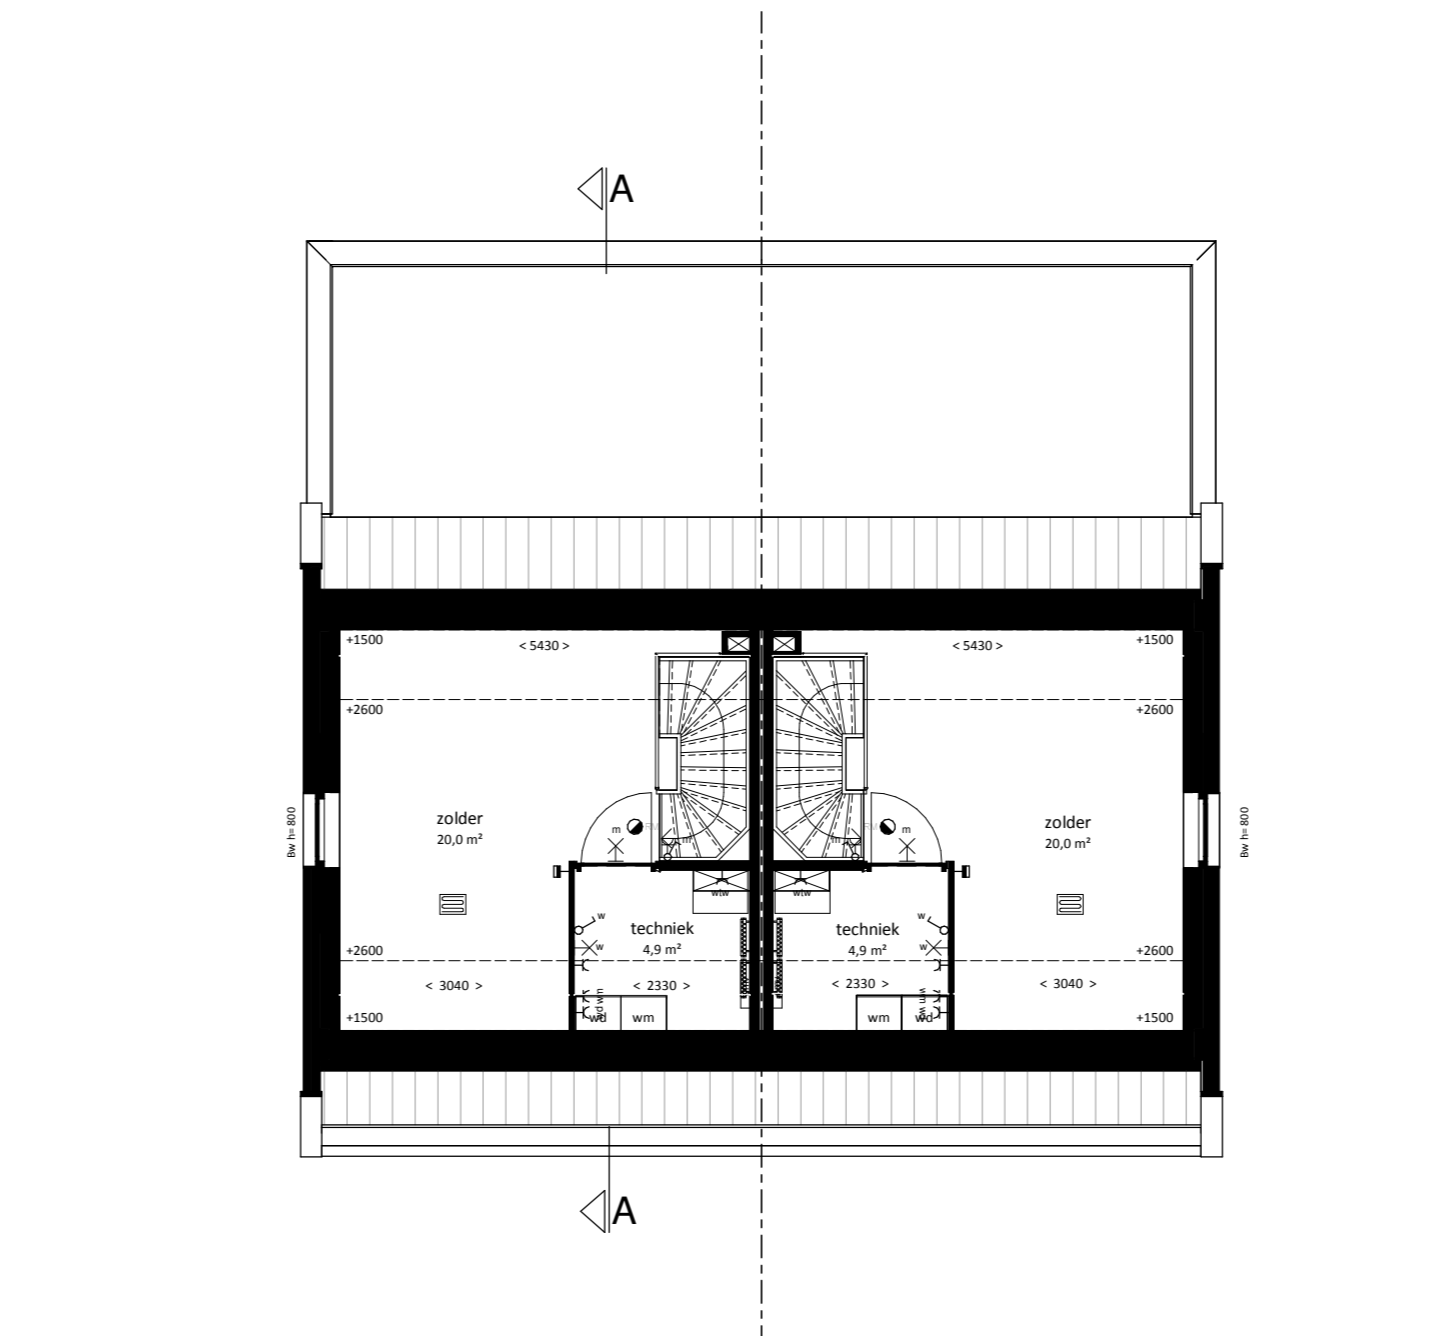


2e verdieping

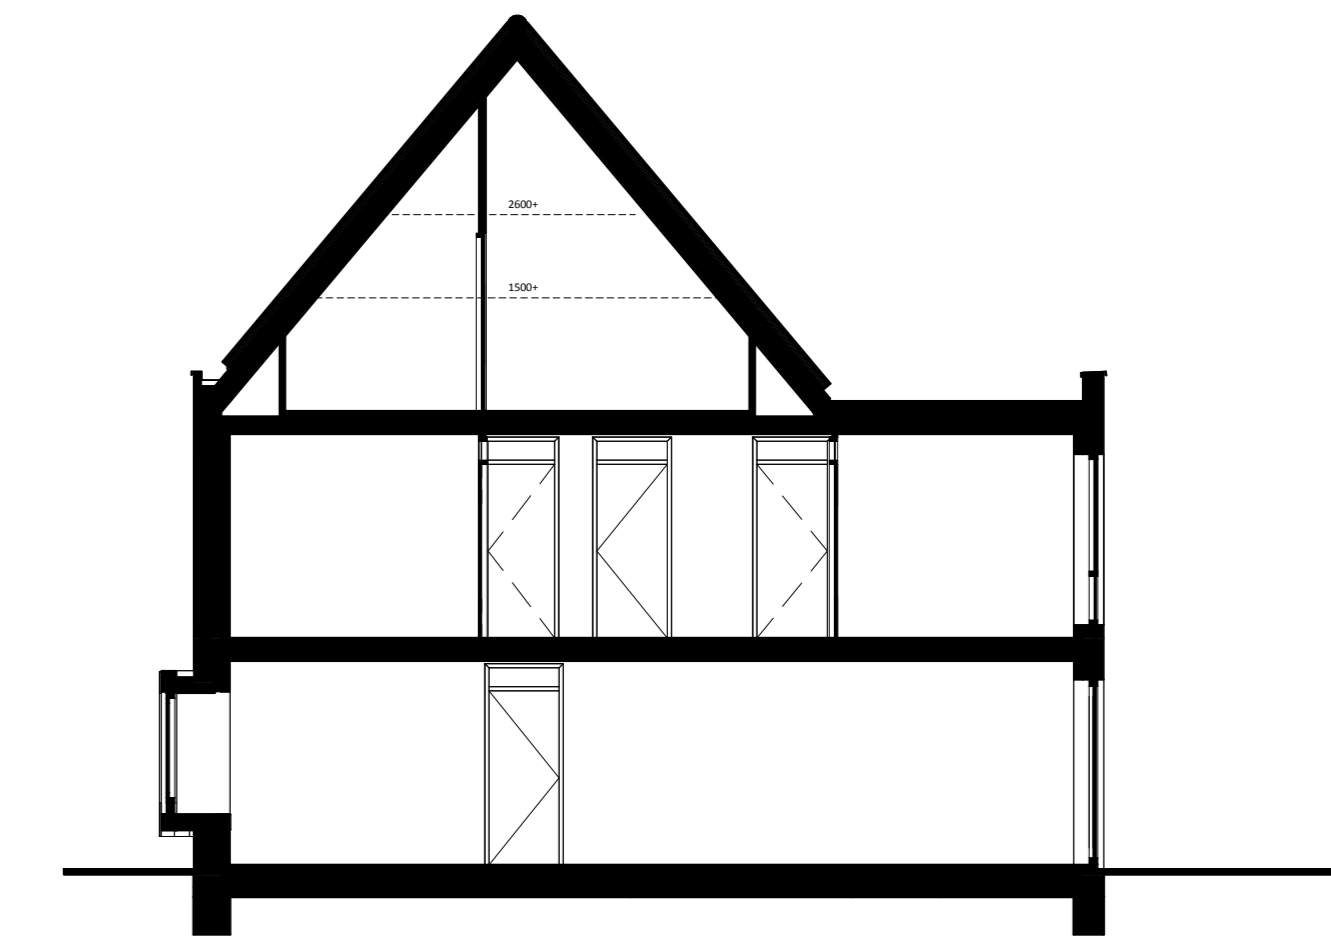

Doorsnede A


VT 02 500b

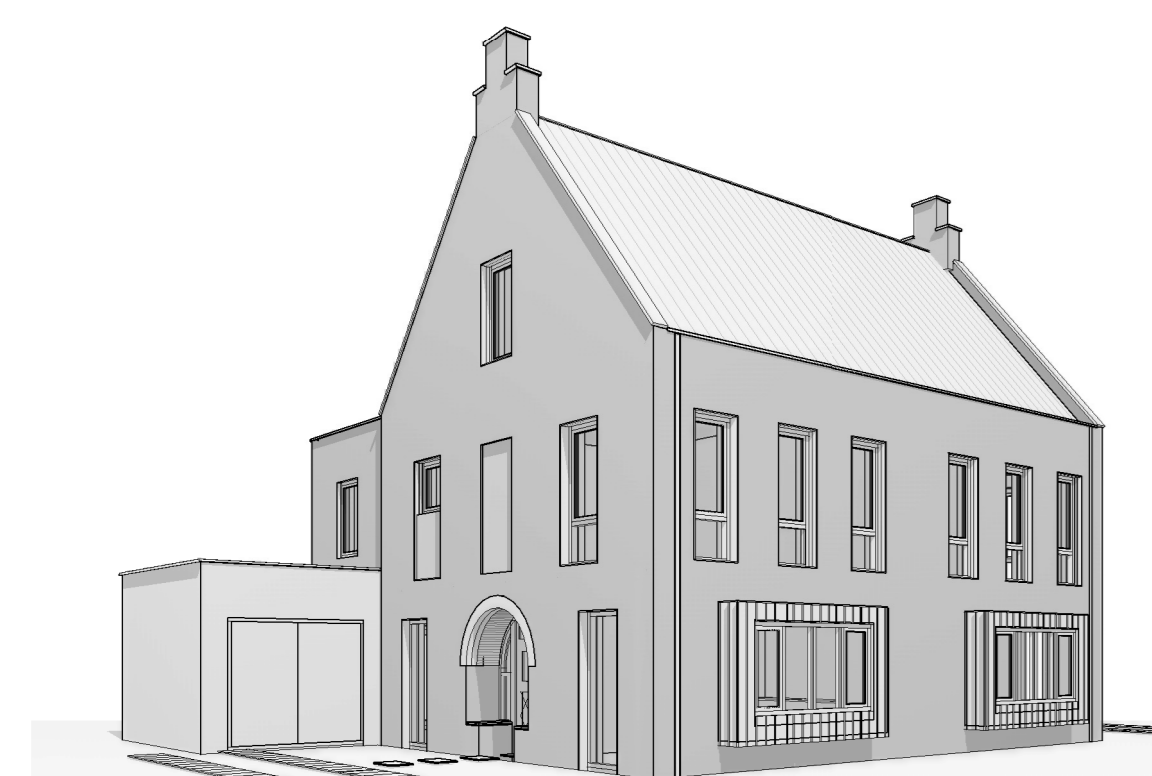

3D Impressie voor- en zijgevel



3D Impressie achtergevel

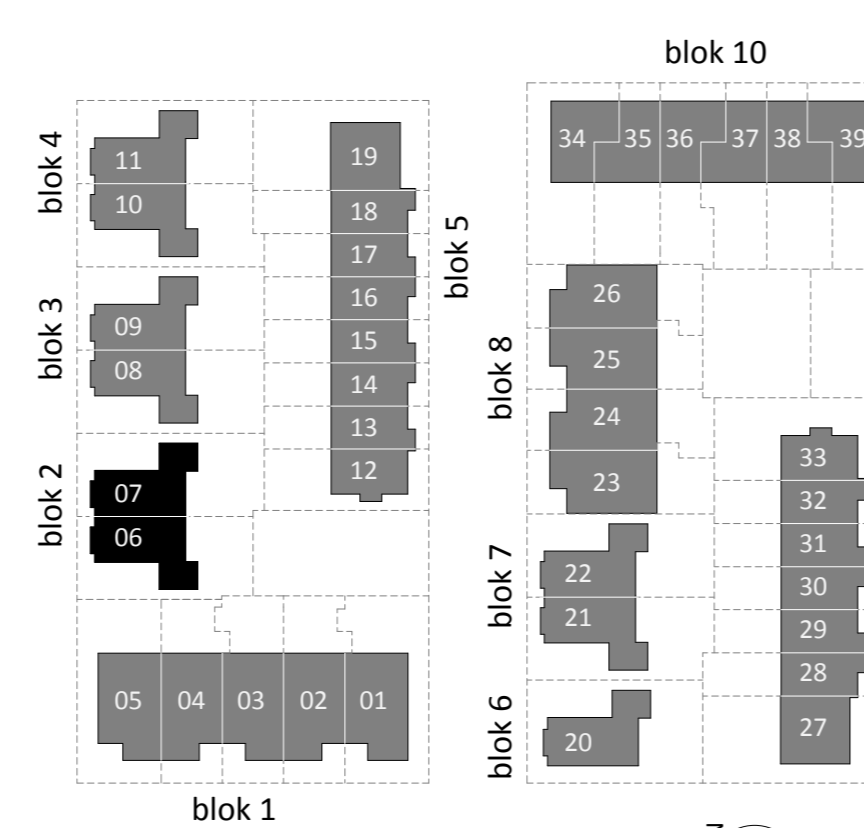

Bouwnummeroverzicht

Renvooi

Symbol	Omschrijving	Symbol	Omschrijving
	Loze leiding		Schel deurbelinstallatie
	Thermostaat		Bedrukker deurbelinstallatie
	Automatische rookmelder		Wandcontactdoos 1-voudig
	Centraaldoos met lichtpunt		Wandcontactdoos 2-voudig opbouw
	Wandlichtpunt met armatuur		Wandcontactdoos 2-voudig inbouw
	Wandlichtpunt		Vloerverwarming verdeler
	Schakelaar		Vloerverwarming
	Wissel schakelaar		Mv-punt
	Serie schakelaar		Opstelplaats wasmachine / droger
	Recht van overpad		Radiator elektrisch
	Erfafscheiding		Borstweringshoogte
			hek met hadera
			haag laag

Legenda

Letter	Omschrijving	Color
A	Metselwerk, halfsteensverband, donkere voeg	Bruin/rood
B	Metselwerk, halfsteensverband, voeg in kleur metselwerk Bruin/rood	
C	Metselwerk, halfsteensverband, lichte voeg	Geel/wit/lichtbruin
D	Metselwerk, halfsteensverband, gekeimd	Wit
E	Metselwerk, teruggliggend gekeimd	Wit
F	Metselwerk, teguliggend gekeimd	Antraciet
G	Vlakke dakpan	Antraciet
H	Zinken felsbanen	Natuur
I	Metselwerk	Antraciet
J	Metselwerk, halfsteensverband, gekeimd	Antraciet
Z	Zonnepaneel	

Disclaimer

- De posities en aantal van ventilatiezuigpunten, hemelwaterafvoeren en pv-panelen zijn indicatief
- De posities van vloerverdelers zijn indicatief
- De posities van aansluitpunten in de keukens zijn indicatief, zie 0-tekening van de project keuken leverancier
- De indeling van de badkamer en toilet is indicatief, zie 0-tekening project badkamer leverancier
- Het legatruon en kleuren van wand-, vloer- en dakafwerkingen zijn indicatief
- Maatvoering is indicatief en exclusief wandafwerking
- Artikel Impressions zijn indicatief
- Maatvoering radiatoren is indicatief

Koperstekening



Type: 2 onder 1 kap  
 Bouwnummer: 6 en 7  
 Schaal: 1:100  
 Datum: 12-06-2019  
 Wijziging: 26-06-2019  
 08-07-2019  
 18-07-2019