




Voorgevel

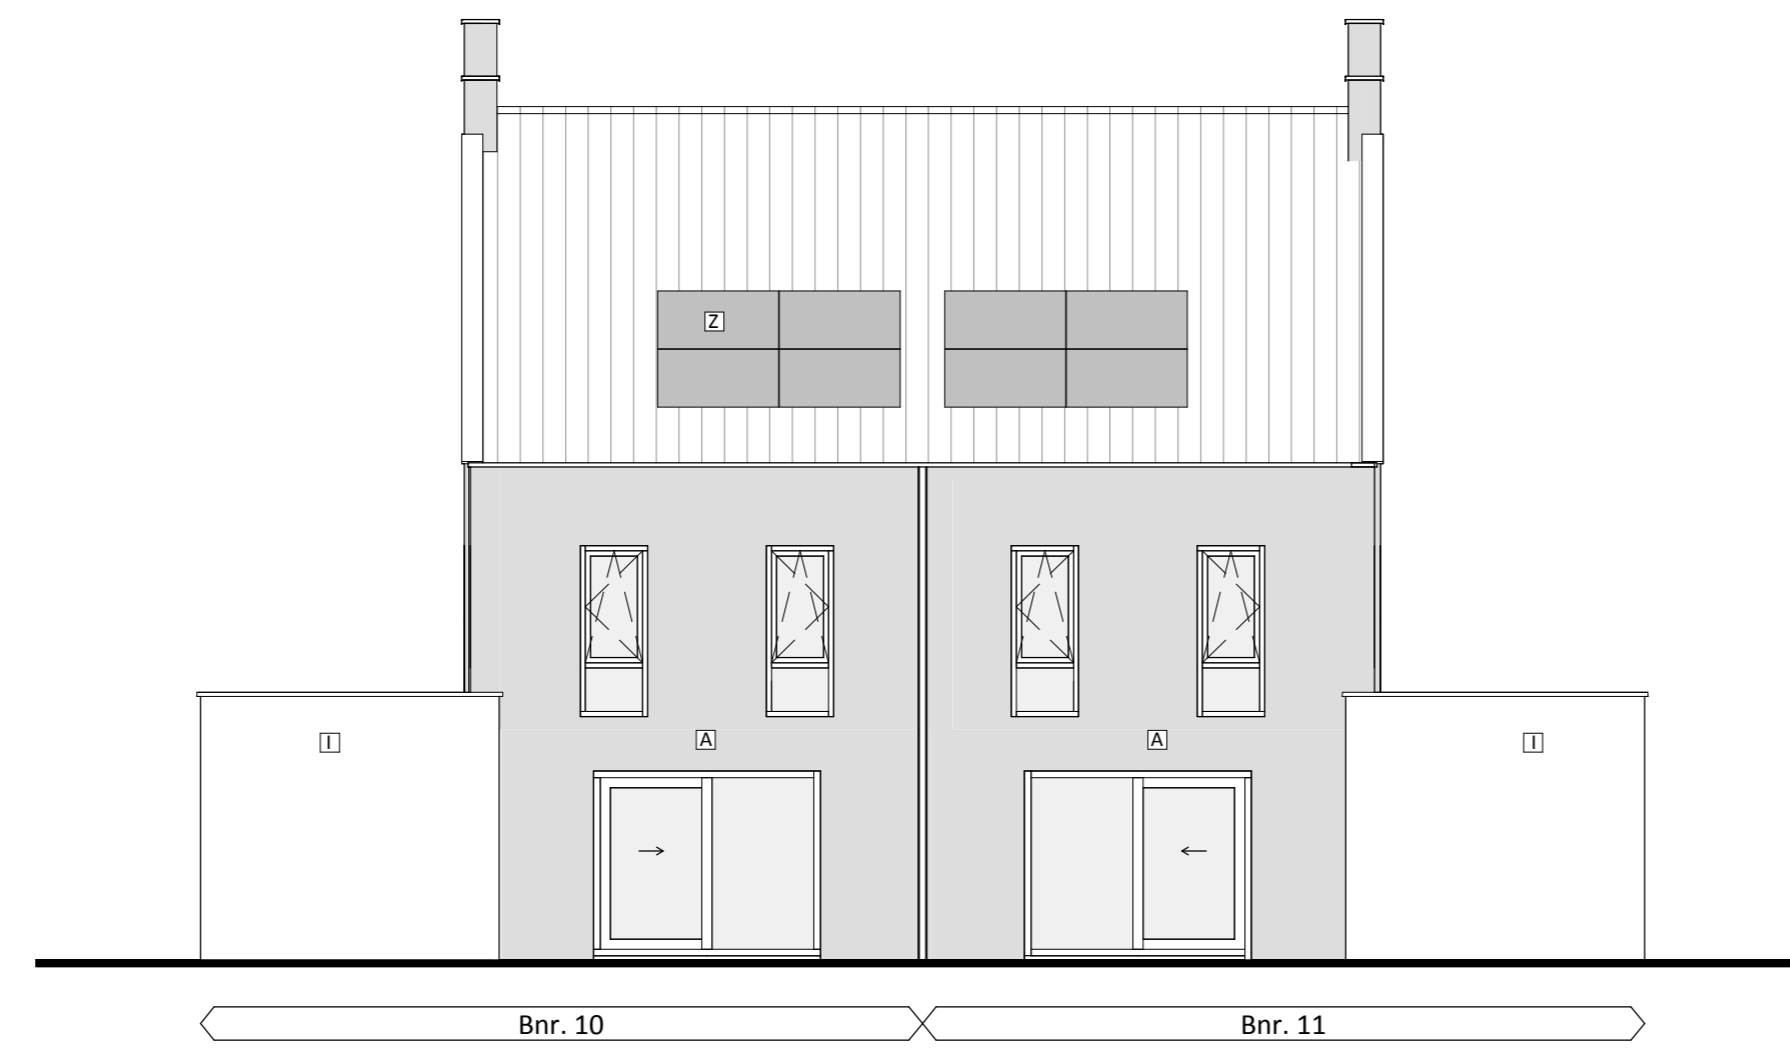


Achtergevel

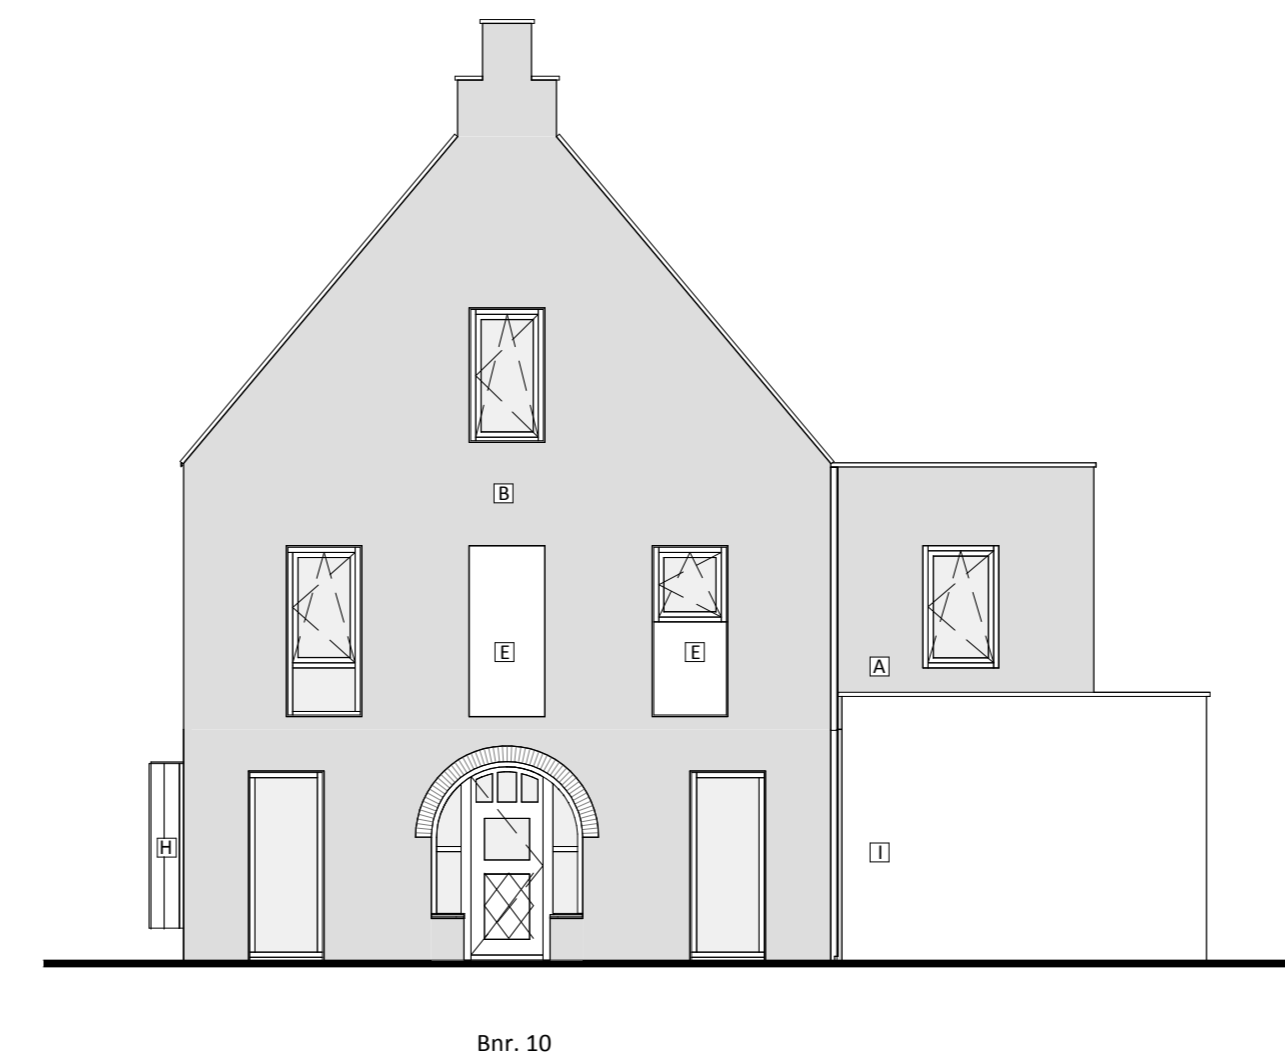


Zijgevel rechts

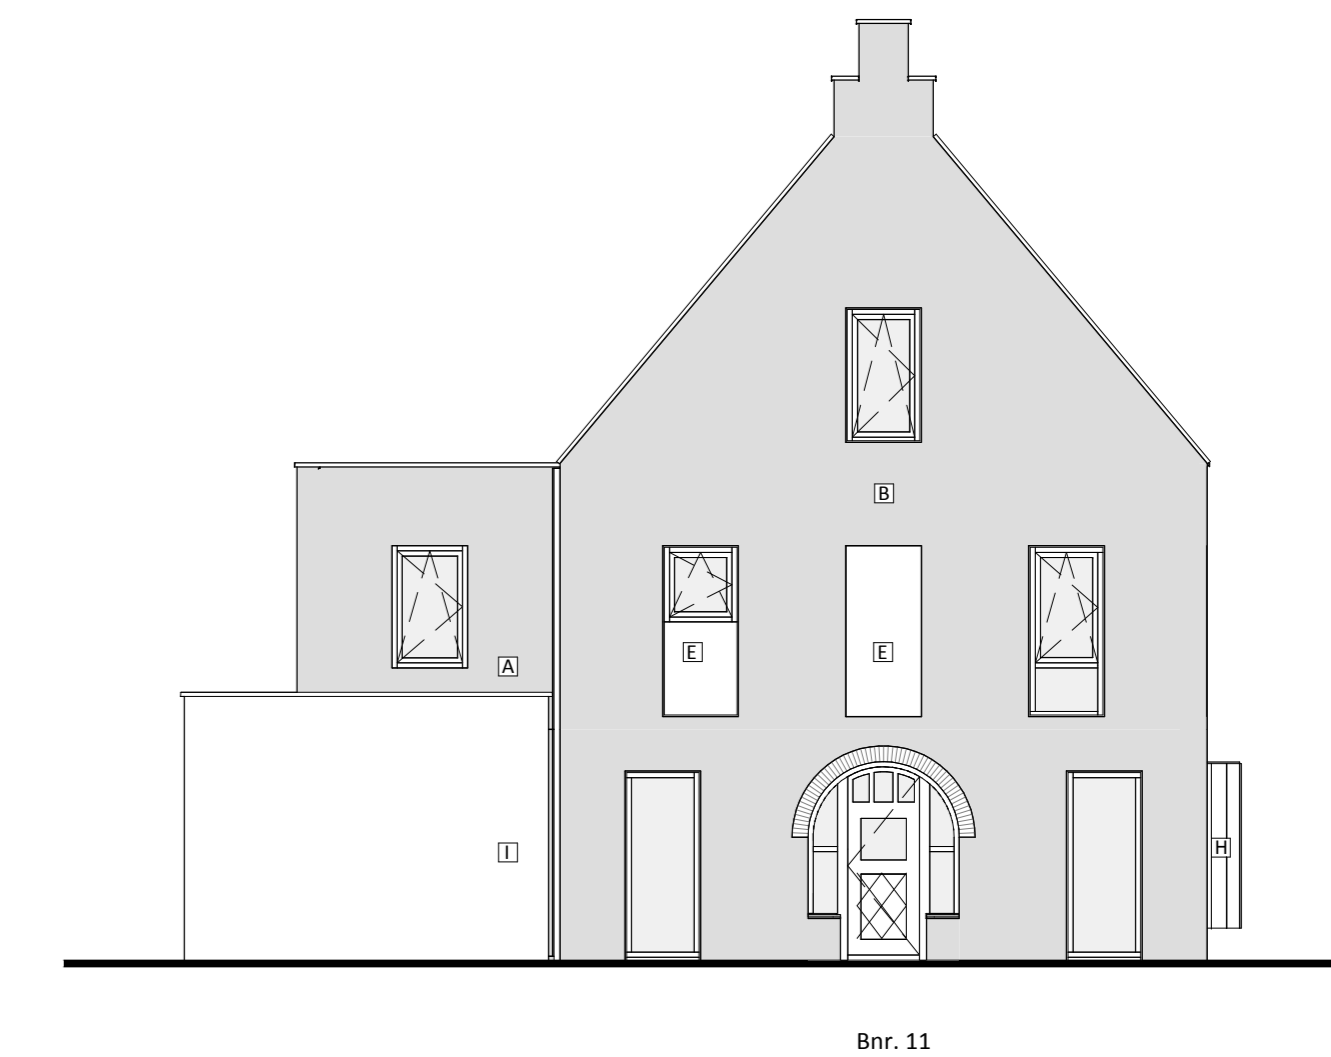


Zijgevel links

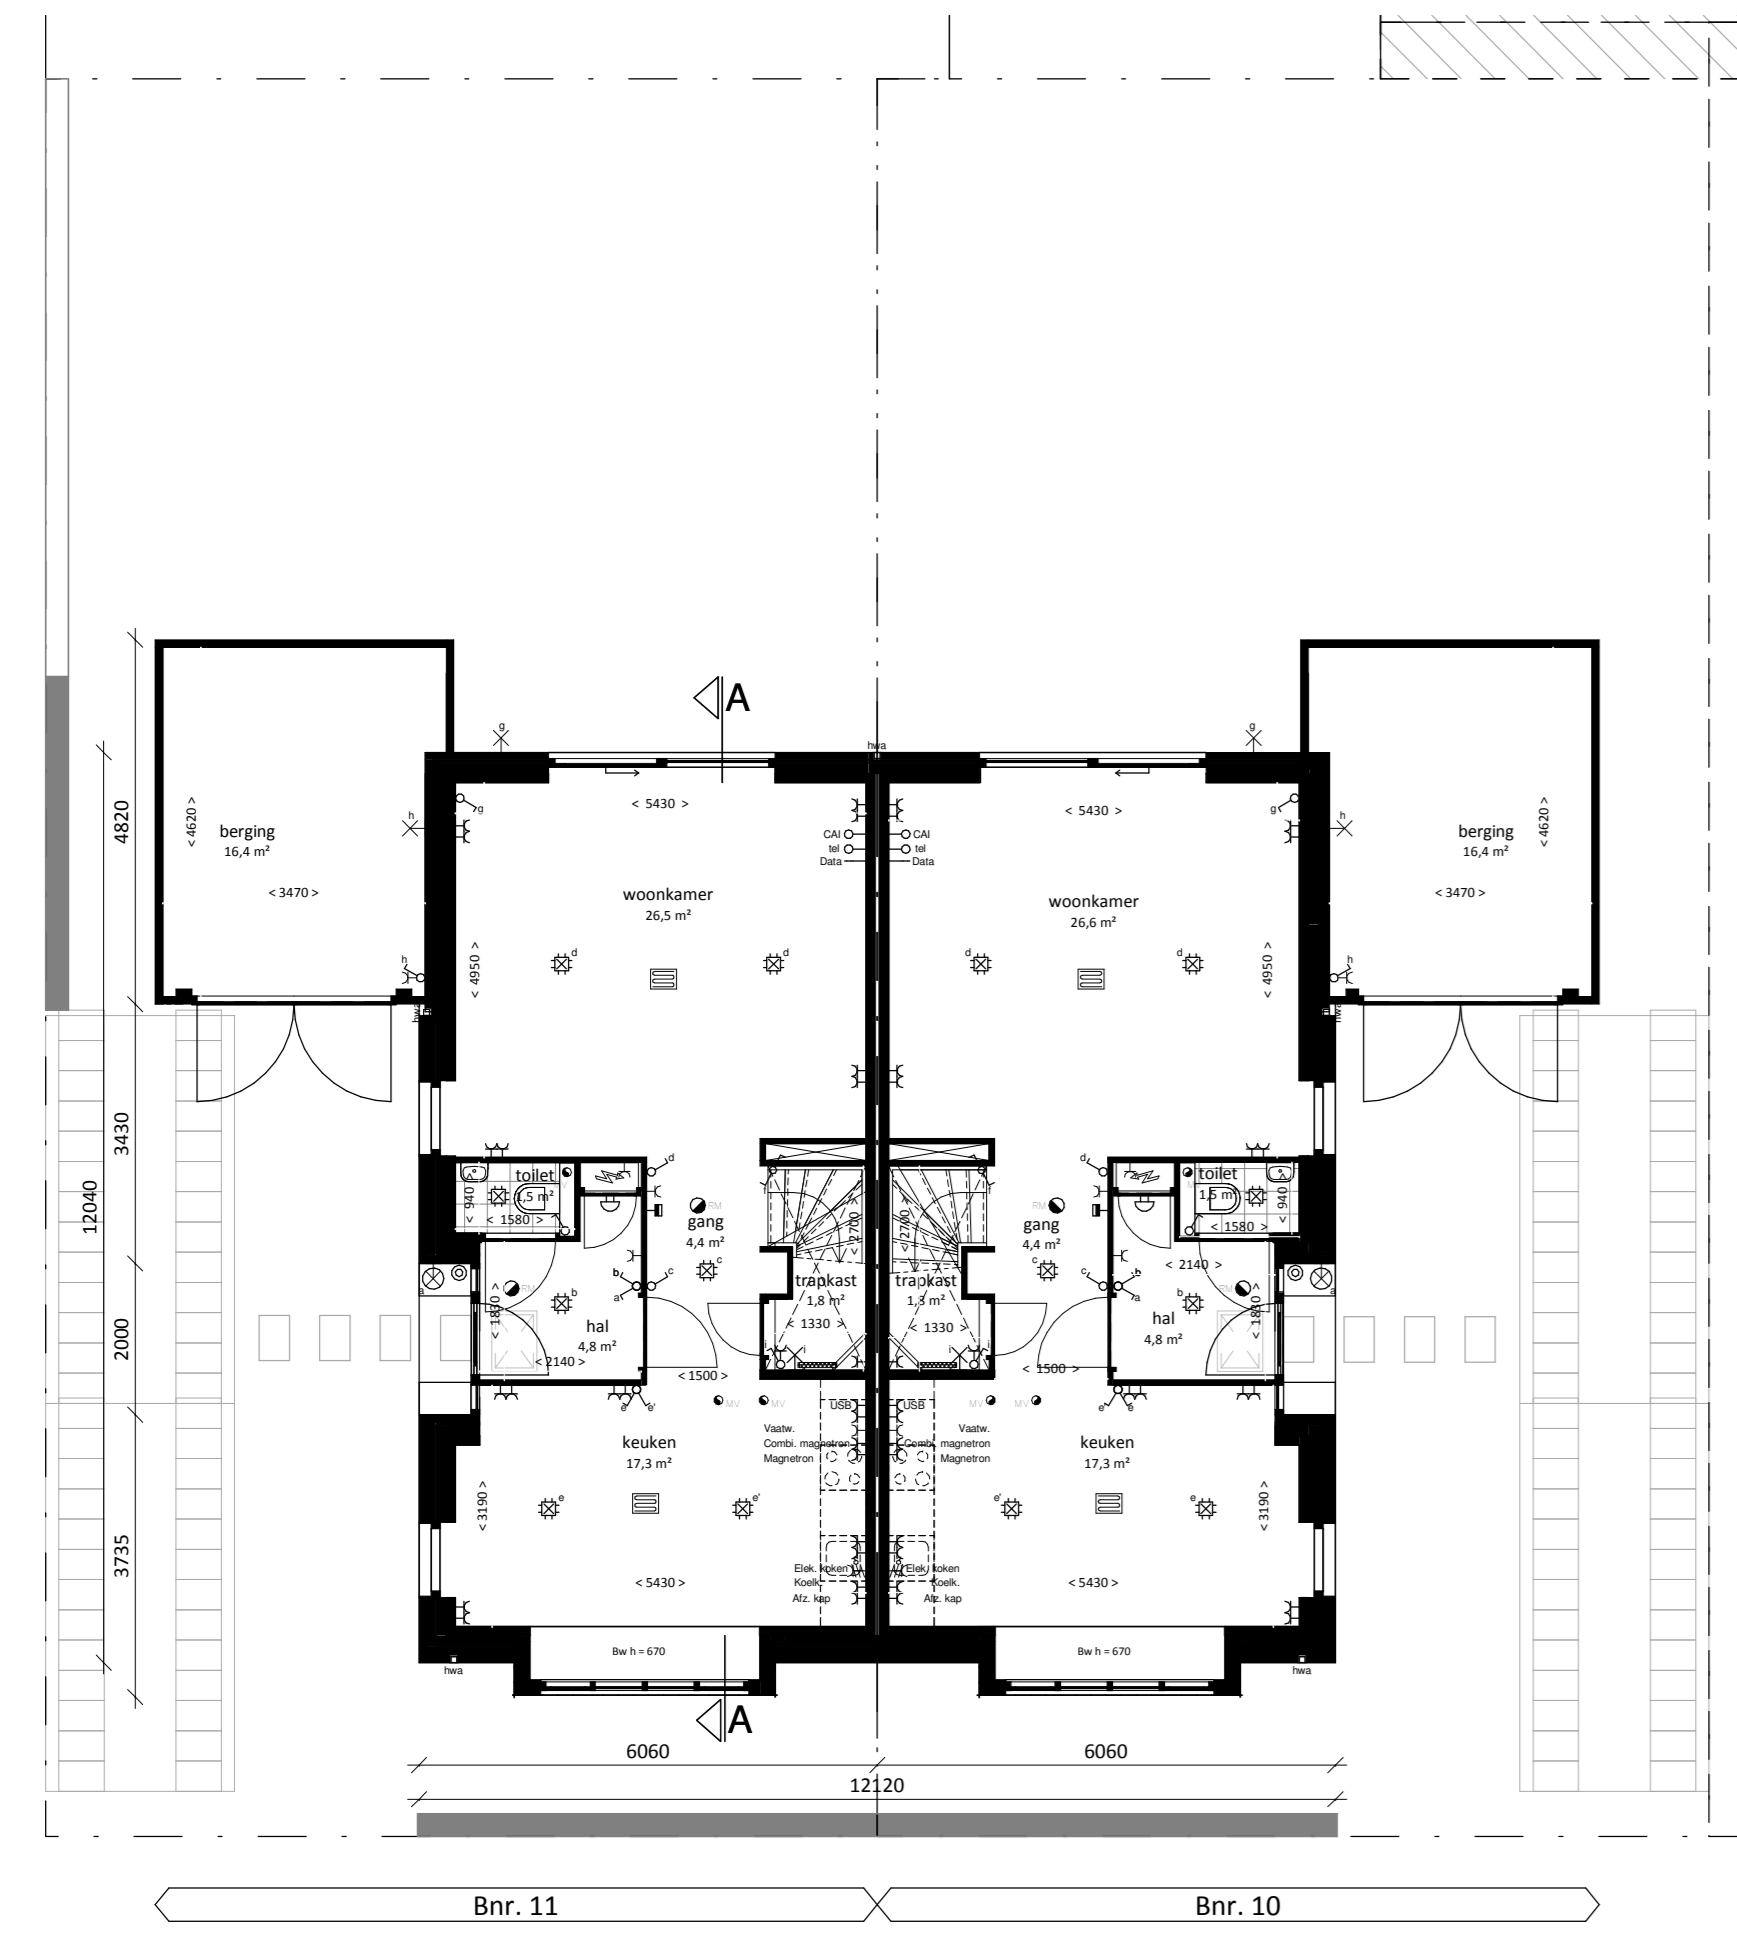


Begane grond

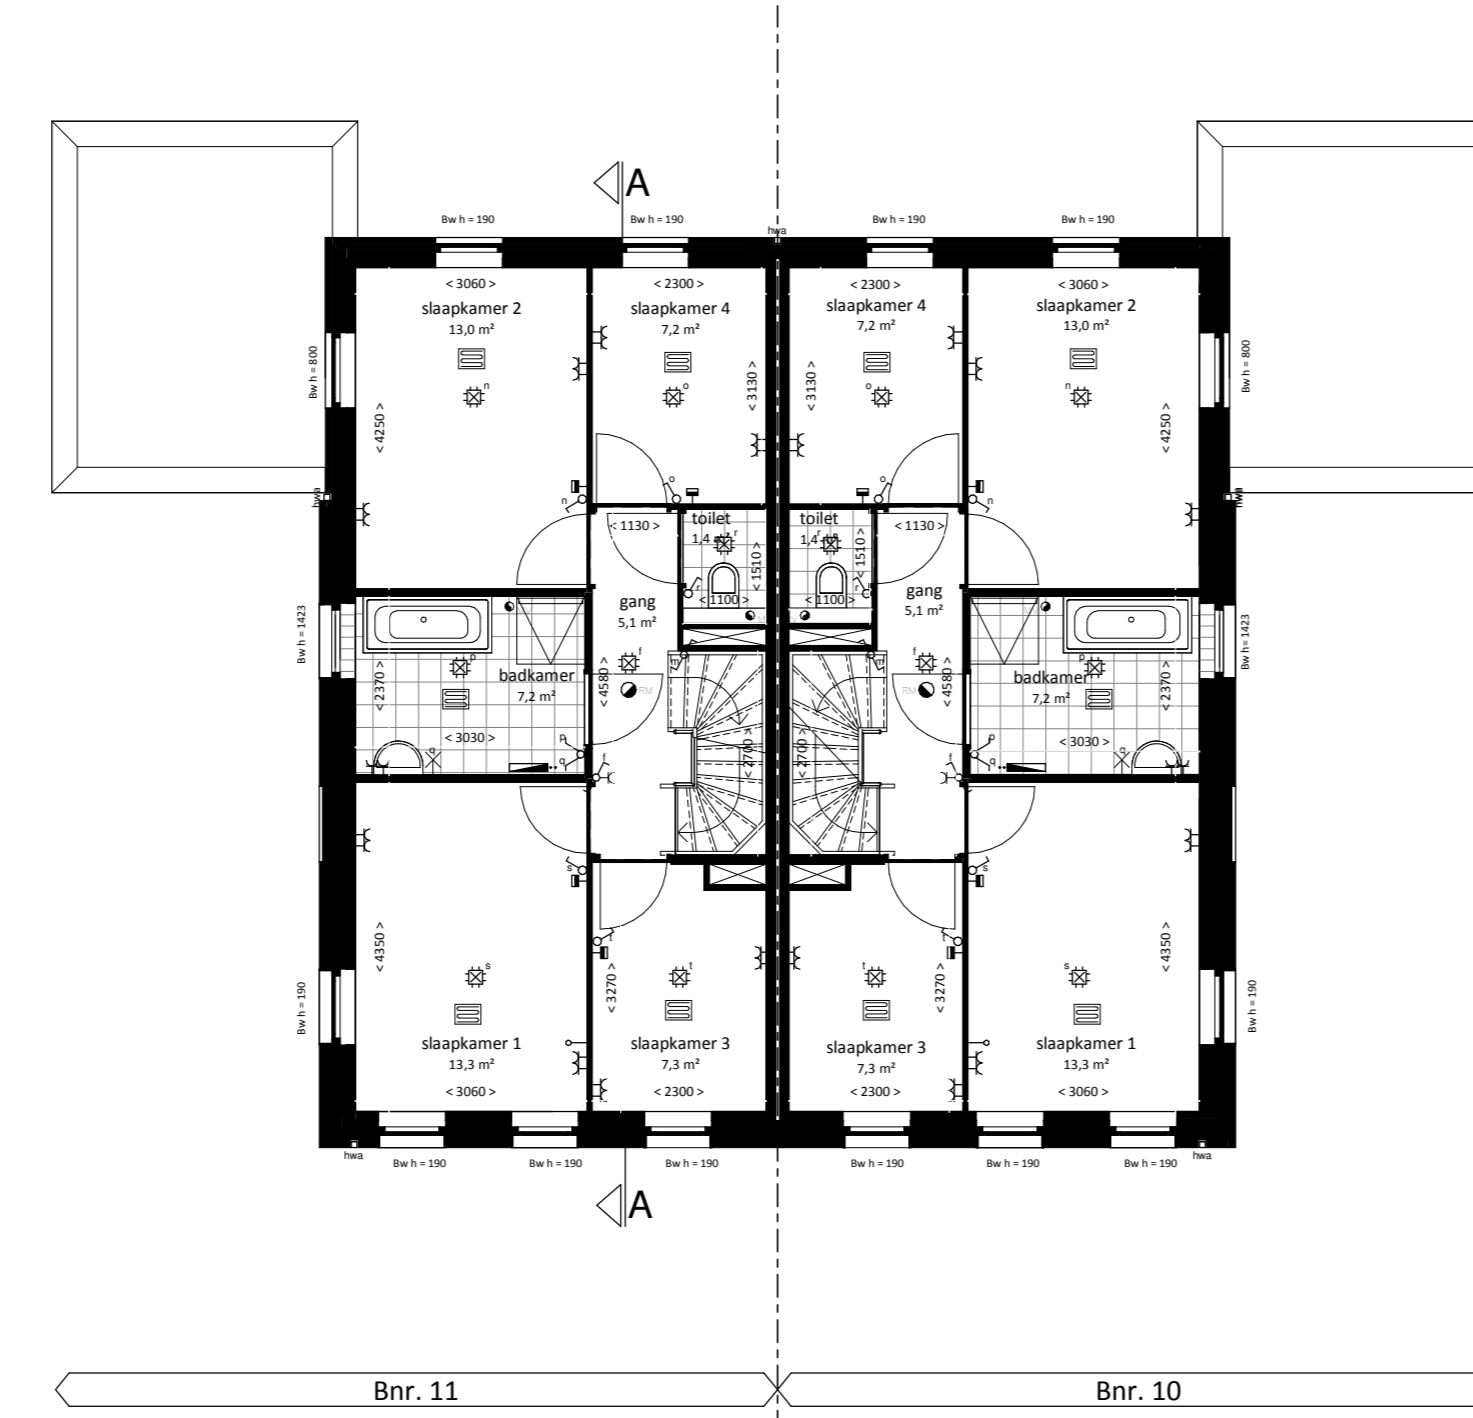

1e verdieping

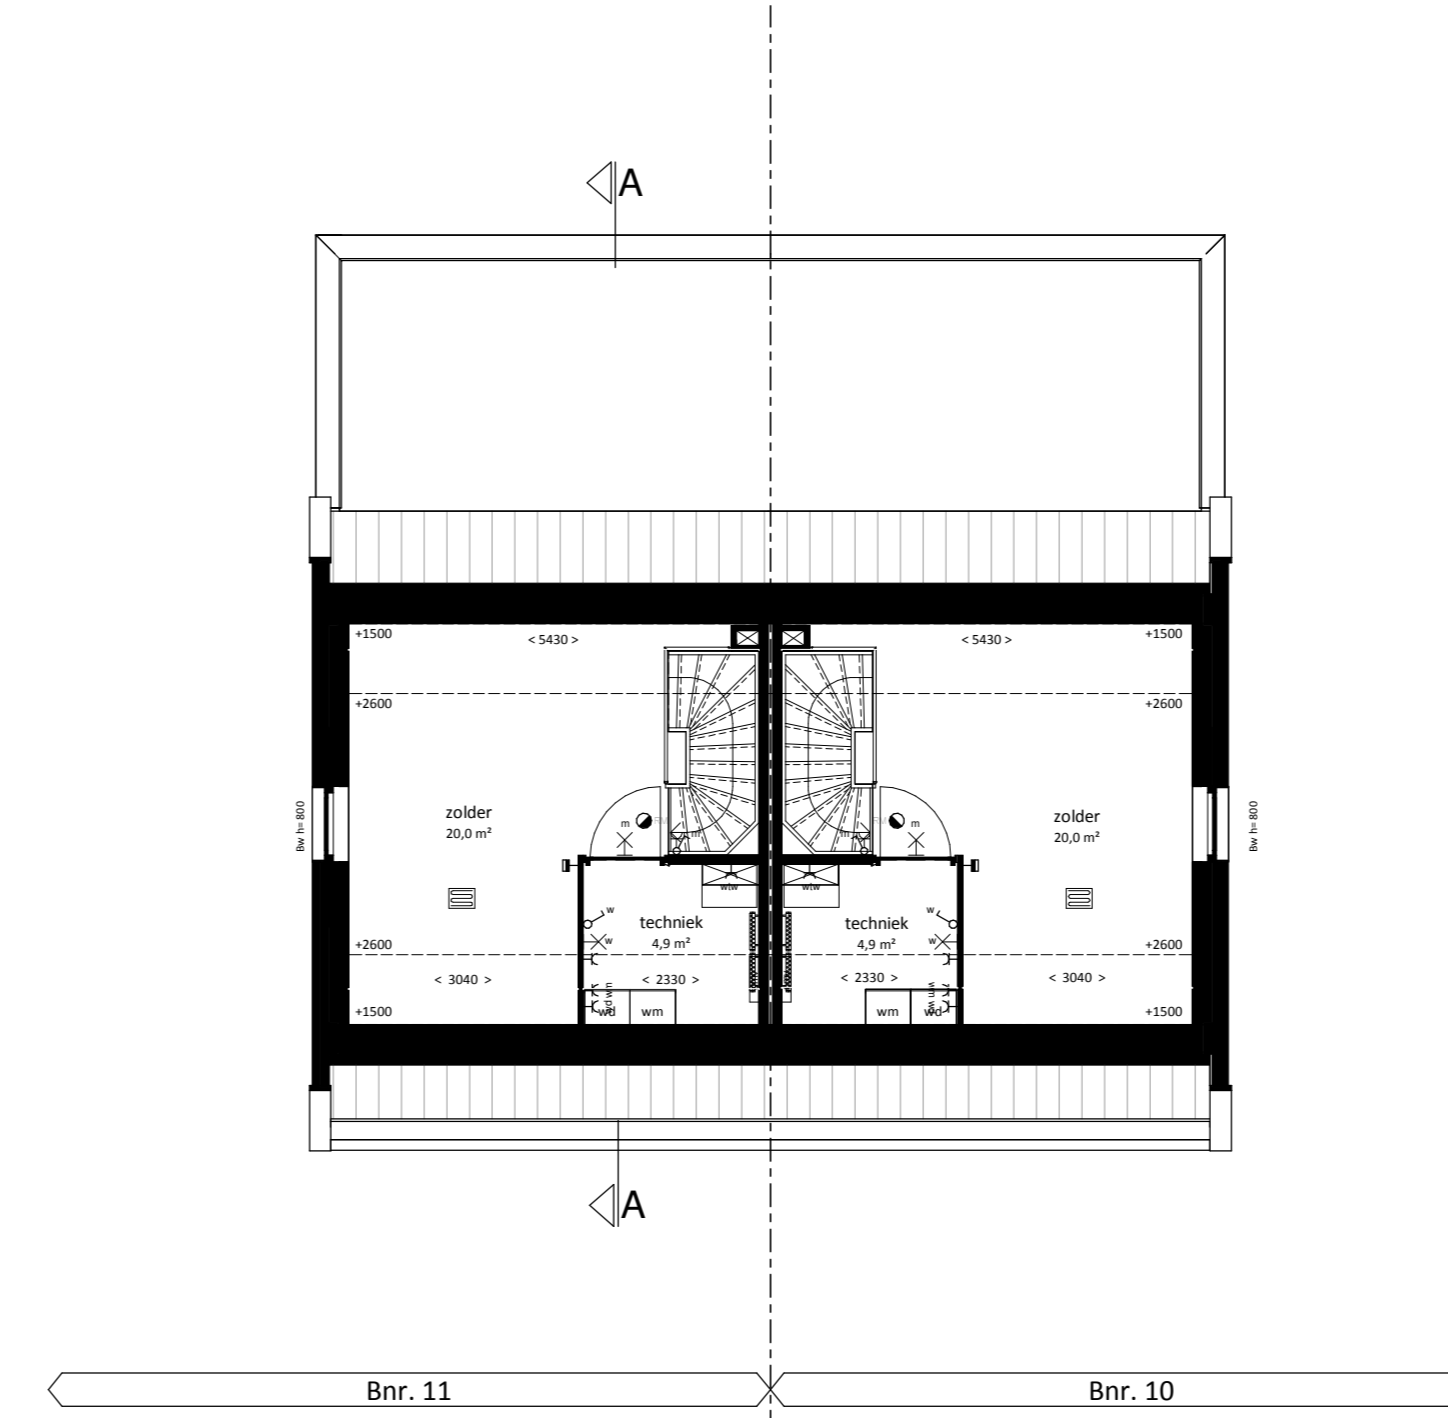

2e verdieping

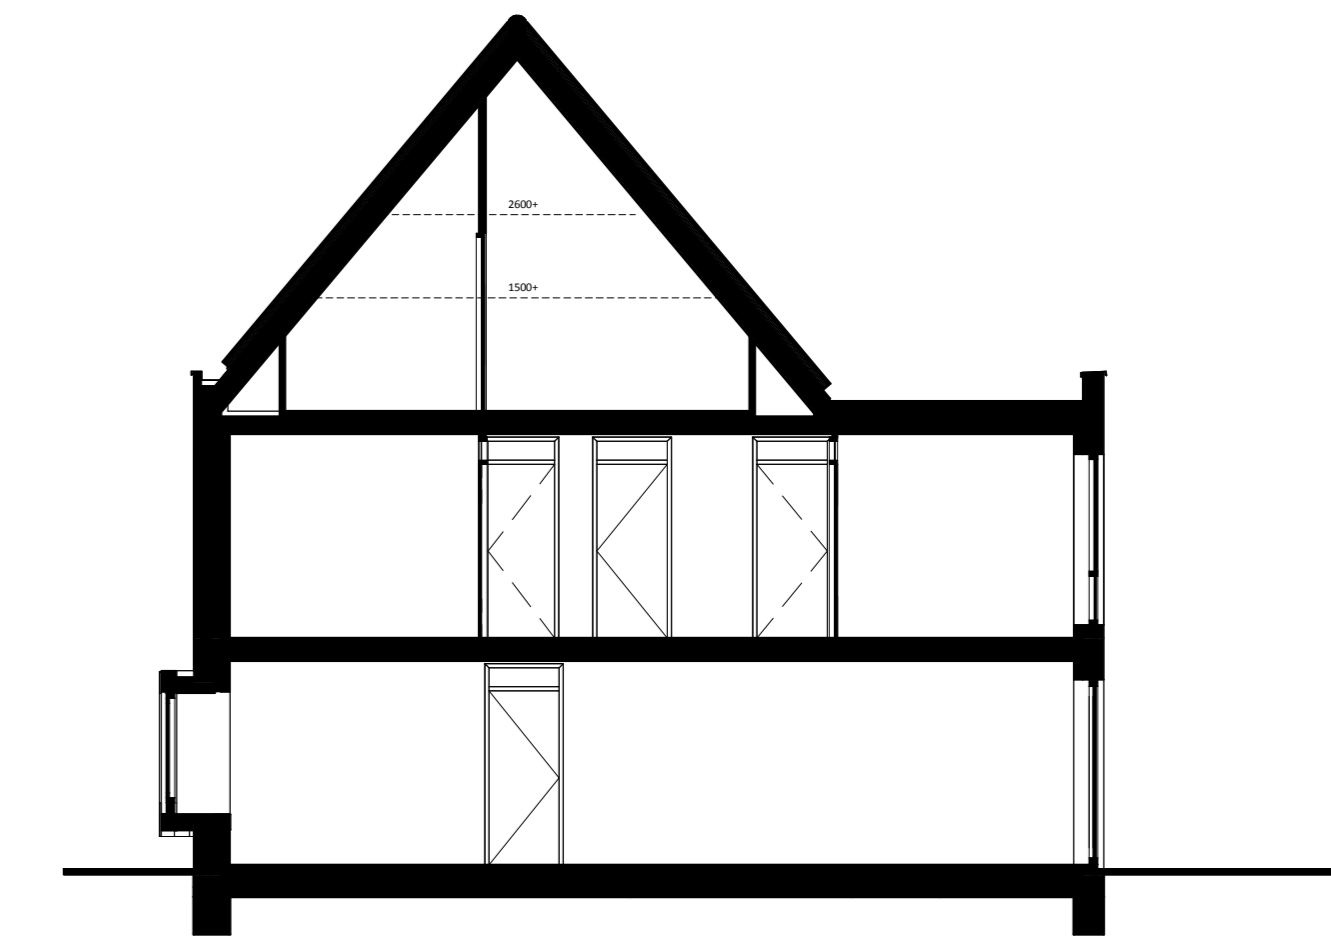


Doorsnede A


VT 04 500b



3D Impressie voor- en zijgevel

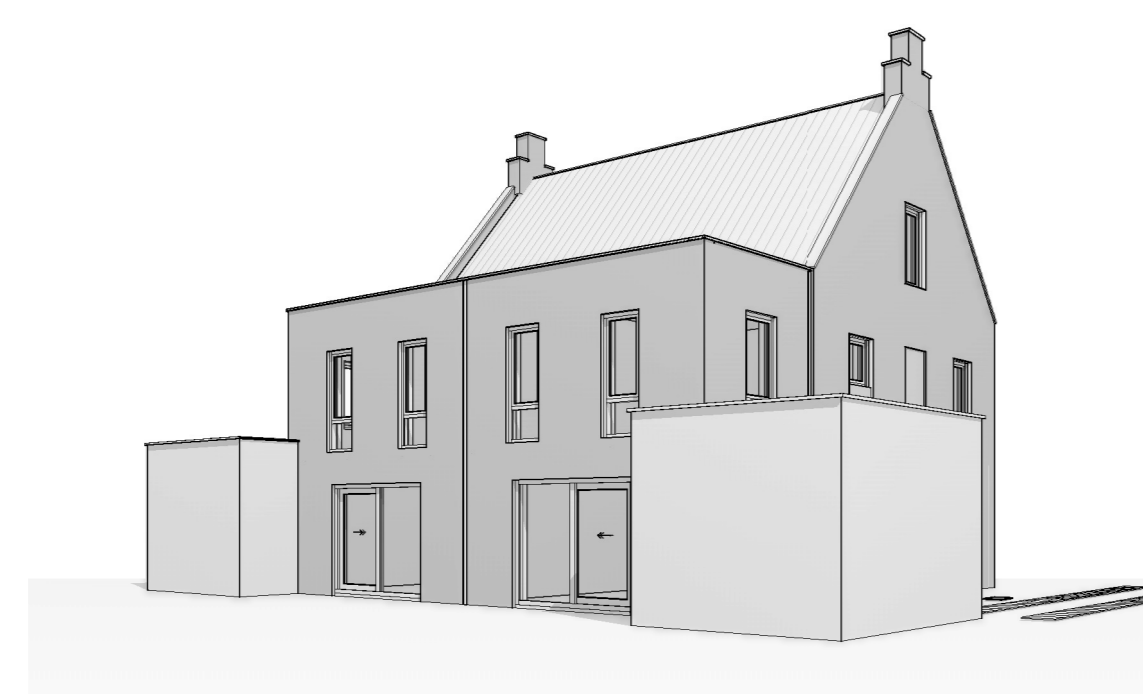

3D Impressie achtergevel

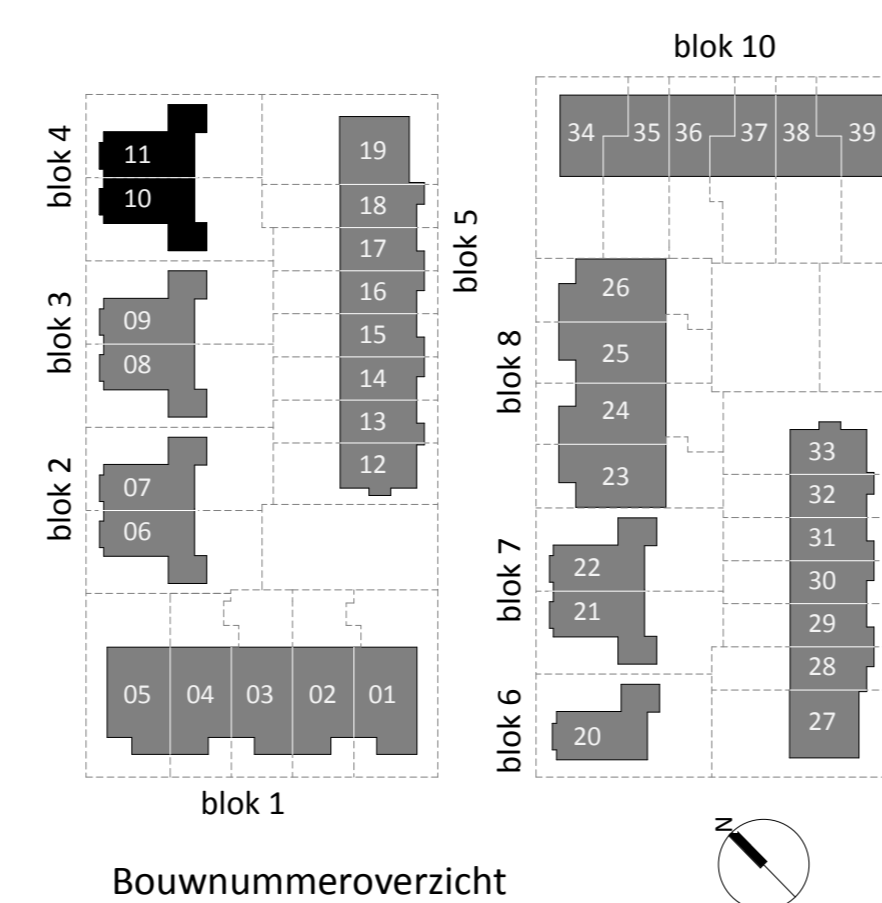

Bouwnummeroverzicht

Renvoor

Symbol	Omschrijving	Symbol	Omschrijving
	Loze leiding		Schei deurbelinstallatie
	Thermostaat		Beldrukker deurbelinstallatie
	Automatische rookmelder		Wandcontactdoos 1-voudig
	Centraaldoos met lichtpunt		Wandcontactdoos 2-voudig opbouw
	Wandlichtpunt met armatuur		Wandcontactdoos 2-voudig inbouw
	Wandlichtpunt		Vloerverwarming verdeler
	Schakelaar		Vloerverwarming
	Wissel schakelaar		Mv-punt
	Serie schakelaar		Opstelplaats wasmachine / droger
	Recht van overpad		Radiator elektrisch
	Erfafscheiding		Borstveringshoogte
			hek met heder
			hag laag

Legenda

A	Metselwerk, halfsteensverband, donkere voeg	Bruin/rood
B	Metselwerk, halfsteensverband, voeg in kleur metselwerk Bruin/rood	
C	Metselwerk, halfsteensverband, lichte voeg	Geel/wit/lichtbruin
D	Metselwerk, halfsteensverband, gekeimd	Wit
E	Metselwerk, teguligend gekeimd	Wit
F	Metselwerk, teguligend gekeimd	Antraciet
G	Vlakke dakpan	Antraciet
H	Zinken felsbanen	Natuur
I	Metselwerk	Antraciet
J	Metselwerk, halfsteensverband, gekeimd	Antraciet
Z	Zonnepaneel	

Disclaimer

- De posities en aantal van ventilatiezuigpunten, hemelwaterafvoeren en pv-panelen zijn indicatief
- De posities van vloerverdelers zijn indicatief
- De posities van aansluitpunten in de keukens zijn indicatief, zie 0-tekening van de project keuken leverancier
- De indeling van de badkamer en toilet is indicatief, zie 0-tekening project badkamer leverancier
- Het legatruon en kleuren van wand-, vloer- en dakafwerkingen zijn indicatief
- Maatvoering is indicatief en exclusief wandafwerking
- Artikel Impressions zijn indicatief
- Maatvoering radiatoren is indicatief

Koperstekening



Type: 2 onder 1 kap
 Bouwnummer: 10 en 11
 Schaal: 1:100
 Datum: 12-06-2019
 Wijziging: a. 26-06-2019
 b. 08-07-2019
 c. 18-07-2019