




Bnr. 20  
Zijgevel rechts

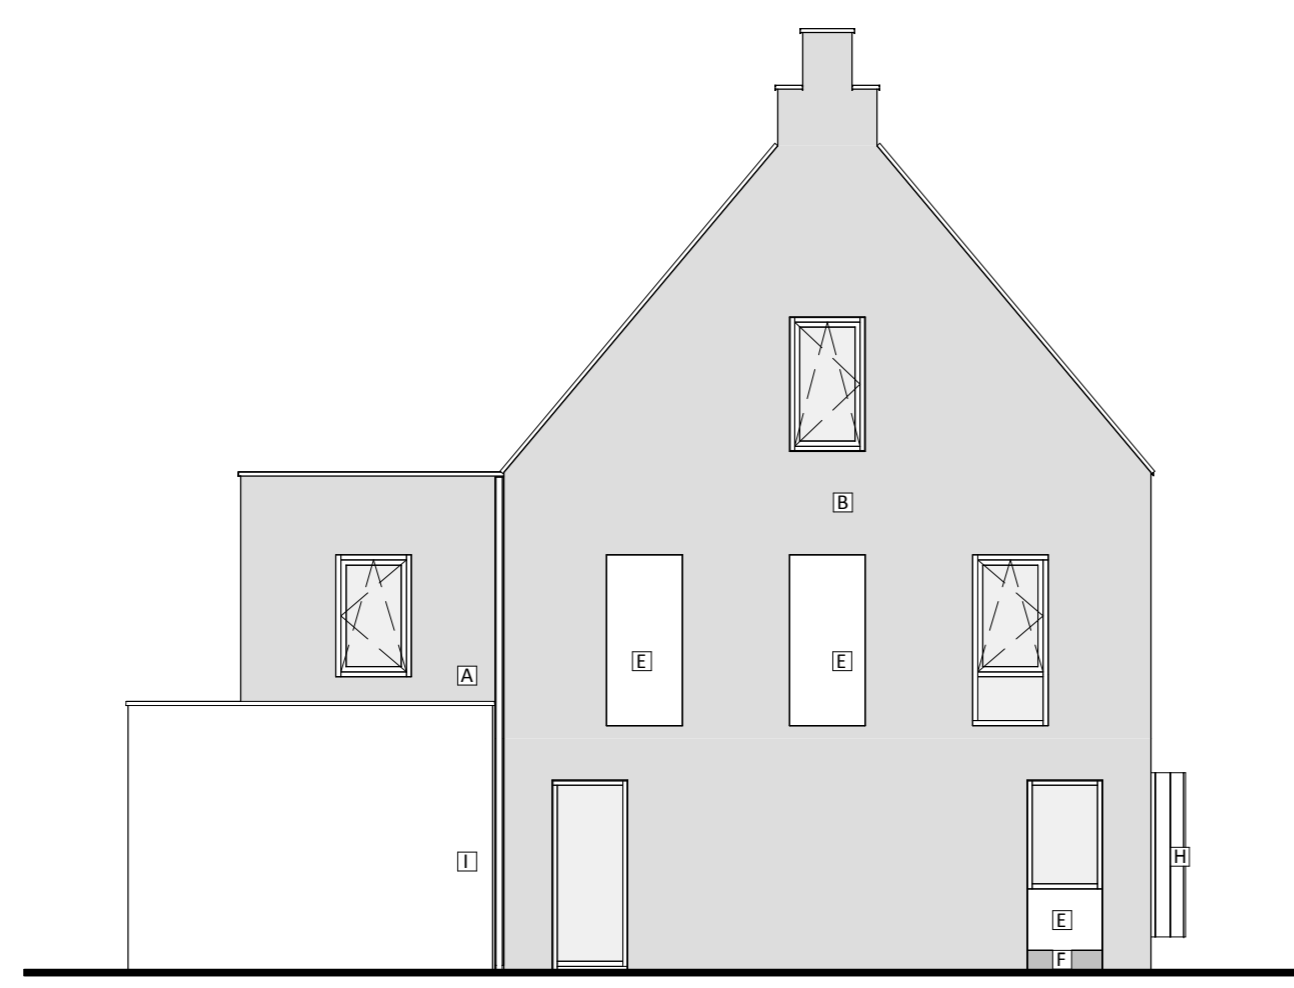


Bnr. 20  
Zijgevel links

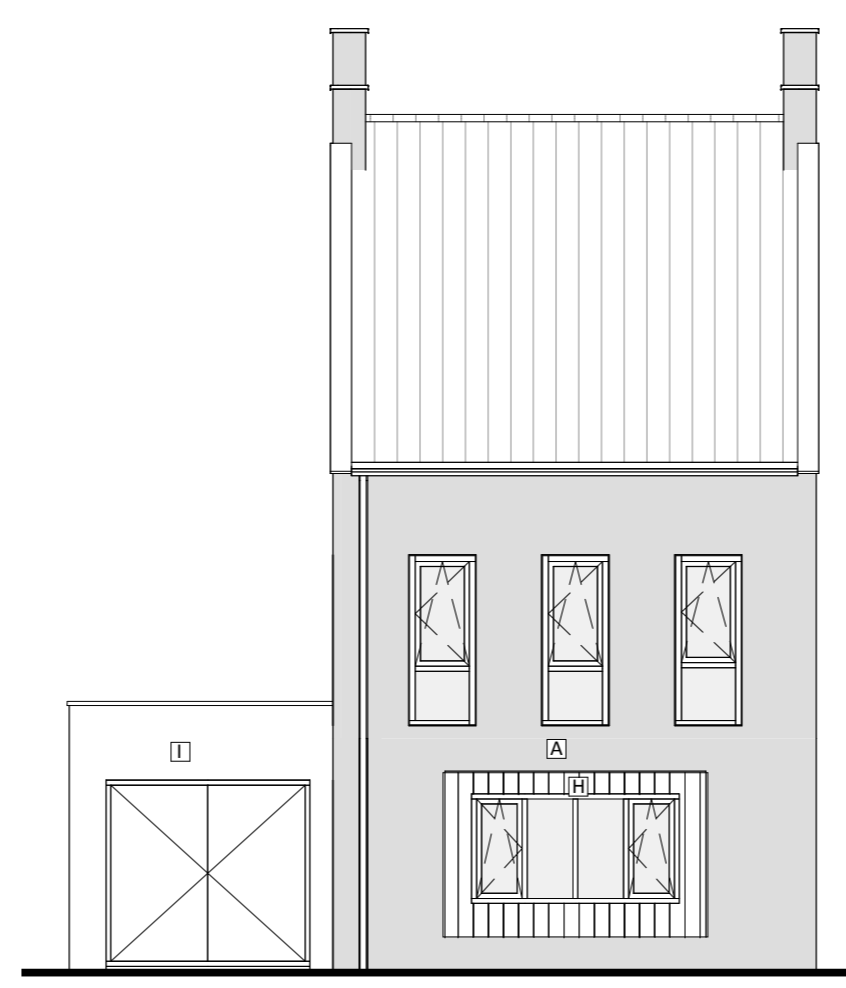


Bnr. 20  
Voorgevel

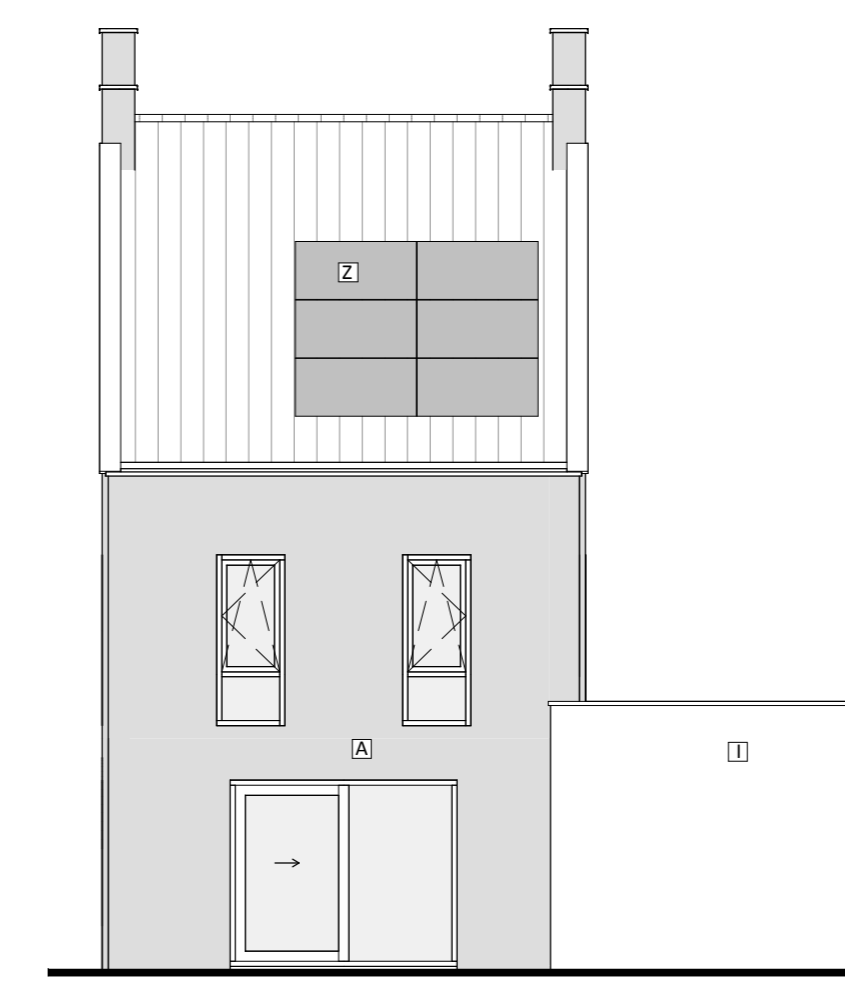


Bnr. 20  
Achtergevel

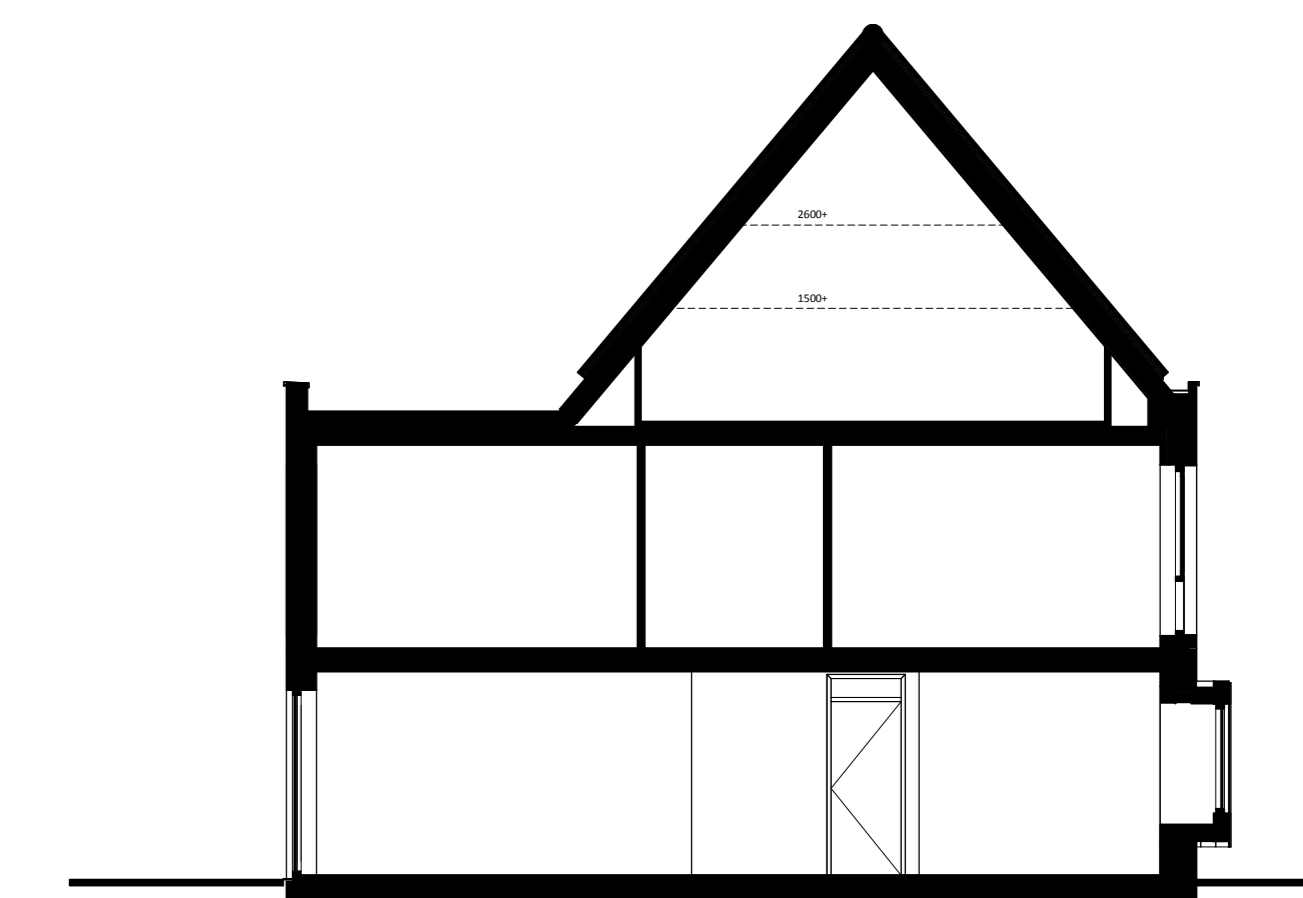


Doorsnede A

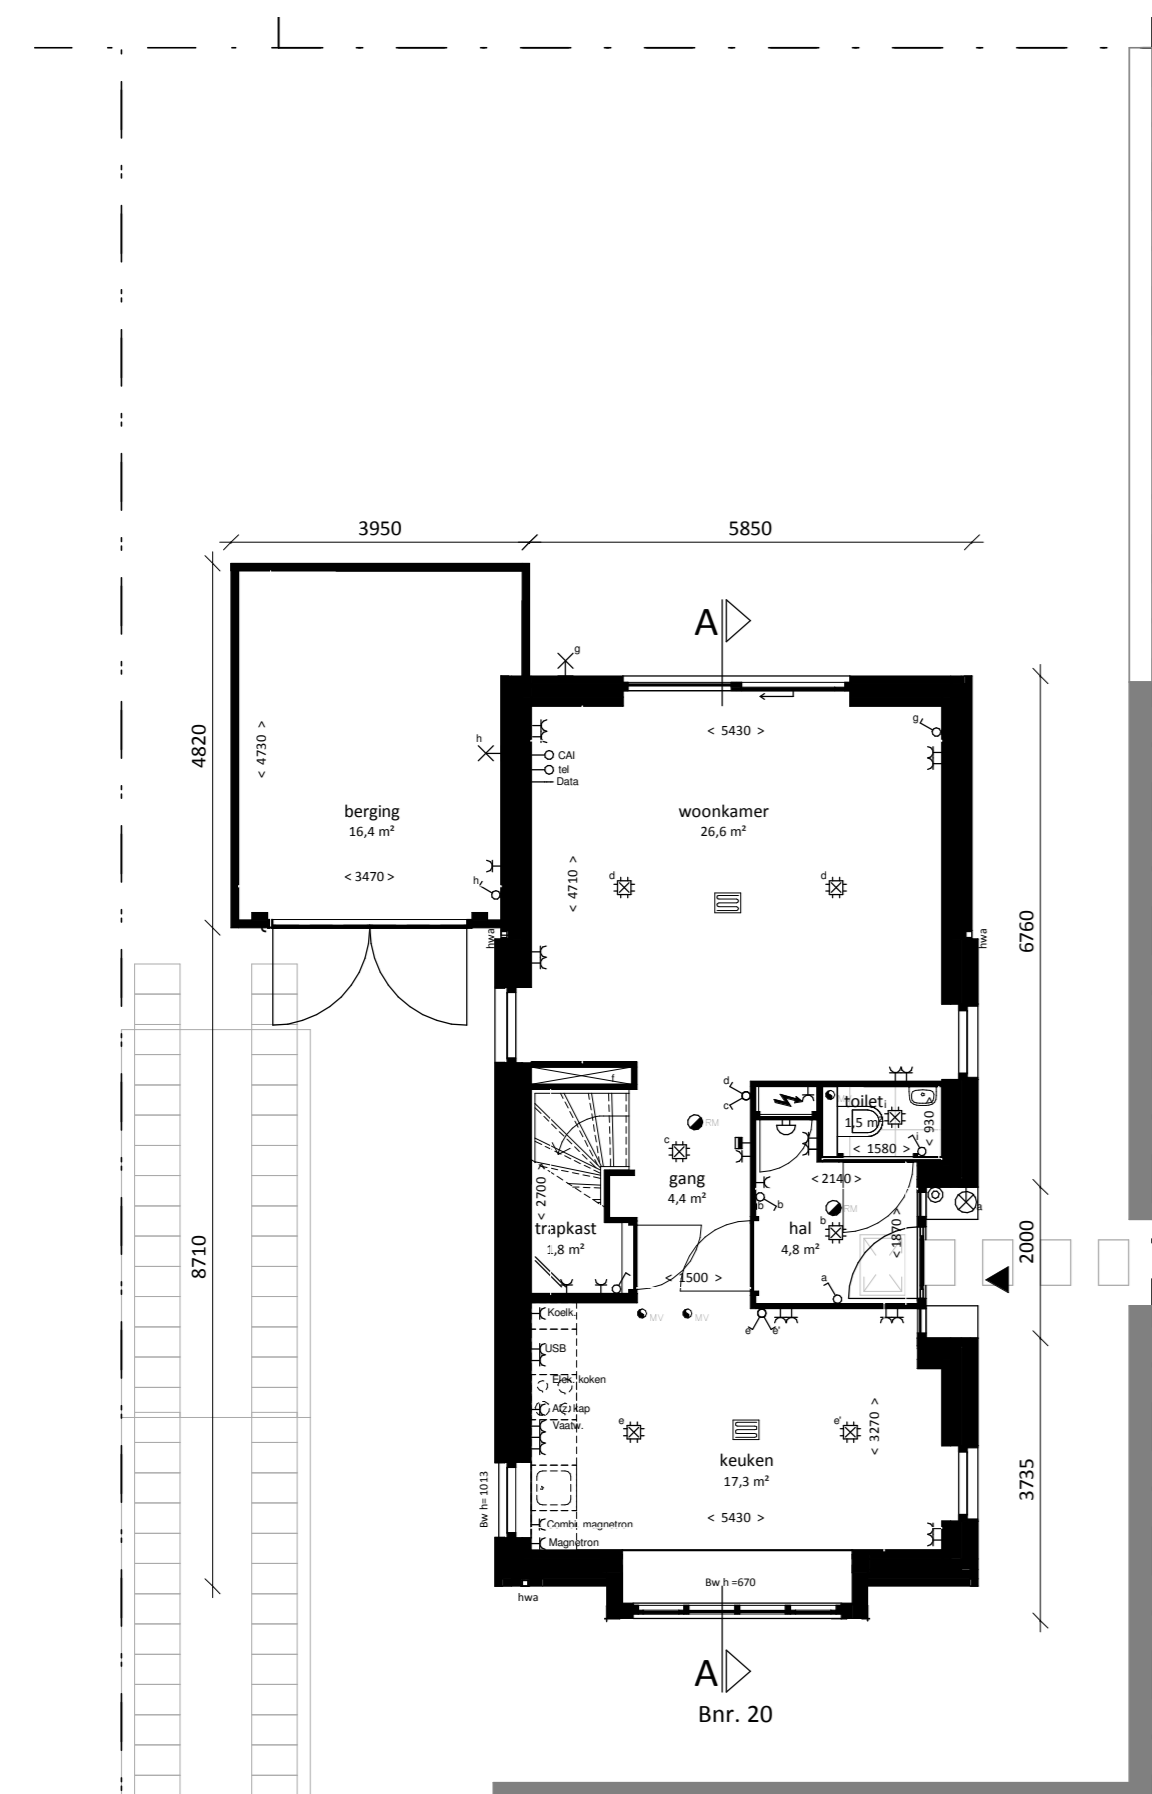


Begane grond

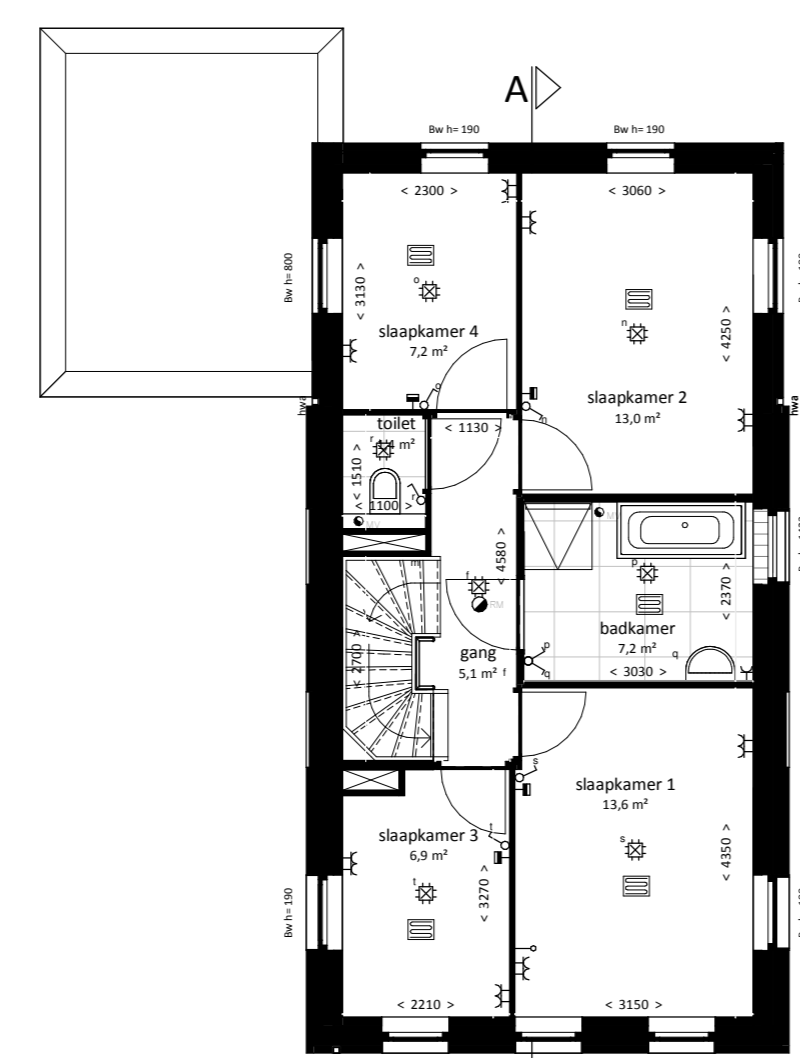

1e verdieping

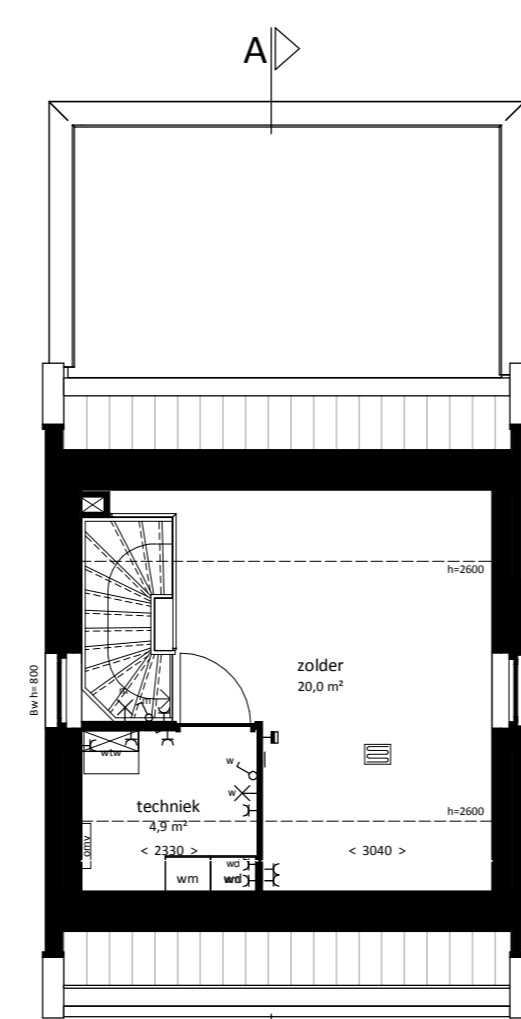


2e verdieping

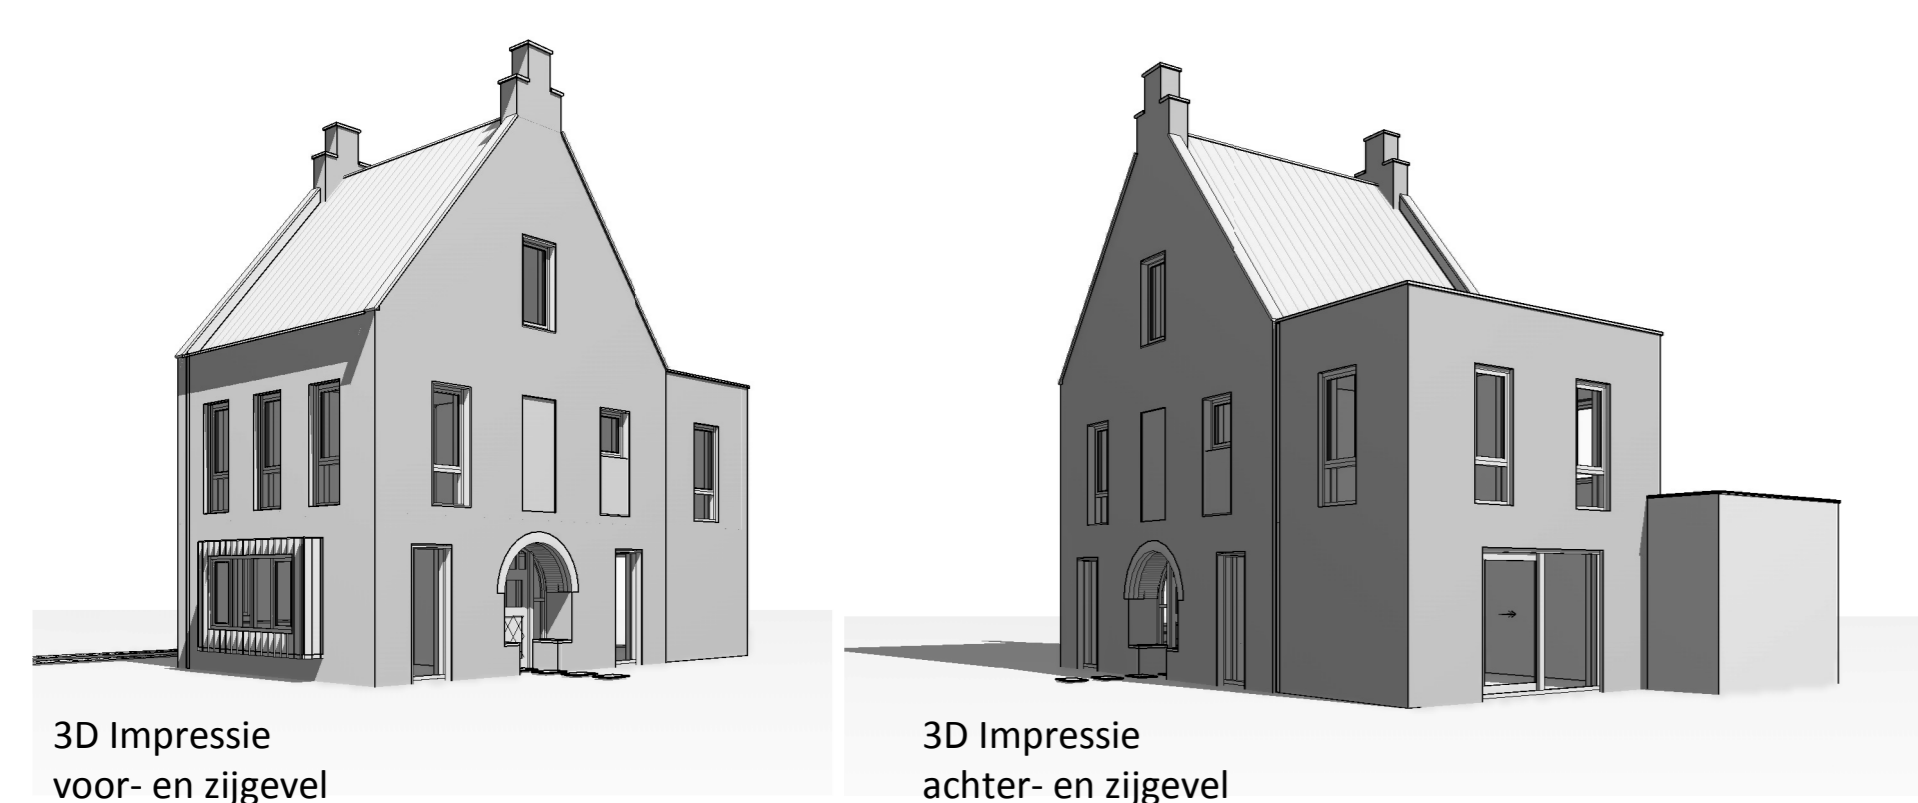

3D Impressie  
voor- en zijgevel

3D Impressie  
achter- en zijgevel

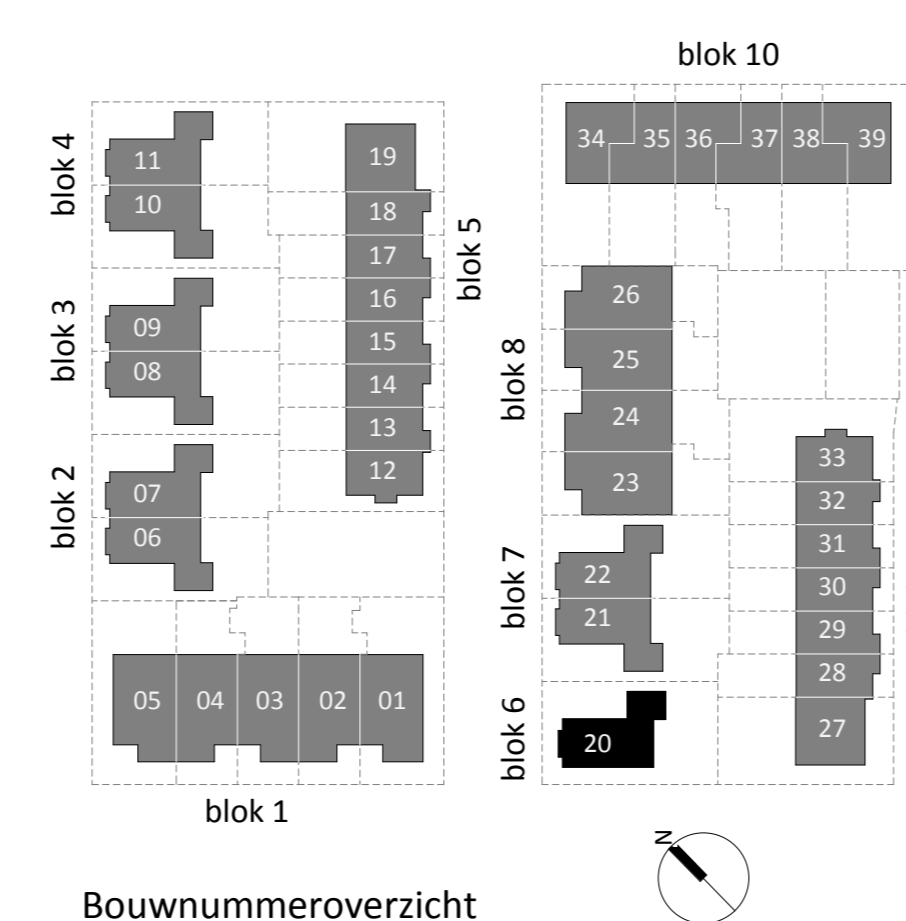

Bouwnummeroverzicht

**Renvooi**

Symbol	Omschrijving
	Loze leiding
	Thermostaat
	Automatische rookmelder
	Centraaldoos met lichtpunt
	Wandlichtpunt met armatuur
	Wandlichtpunt
	Schakelaar
	Serie schakelaar
	Recht van overpad
	Erfafscheiding

Symbol	Omschrijving
	Schel deurbelinstallatie
	Beldrukker deurbelinstallatie
	Wandcontactdoos 1-voudig
	Wandcontactdoos 2-voudig opbouw
	Wandcontactdoos 2-voudig inbouw
	Vloerverwarming verdeler
	Vloerverwarming
	Mv-punt
	Opstelplaats wasmachine / droger
	Radiator elektrisch
	Borstveringhoogte
	hek met hedera
	haag laag

**Legenda**

Letter	Omschrijving	Color
A	Metselwerk, halfsteensverband, donkere voeg	Bruin/rood
B	Metselwerk, halfsteensverband, voeg in kleur metselwerk	Bruin/rood
C	Metselwerk, halfsteensverband, lichte voeg	Geel/wit/lichtbruin
D	Metselwerk, halfsteensverband, gekeimd	Wit
E	Metselwerk, teruggliggend gekeimd	Wit
F	Metselwerk, teruggliggend gekeimd	Antraciet
G	Vlakke dakpan	Antraciet
H	Zinken felsbanen	Natuur
I	Metselwerk	Antraciet
J	Metselwerk, halfsteensverband, gekeimd	Antraciet
K	Zonnepaneel	

**Disclaimer**

- De posities en aantal van ventilatieafzuigpunten, hemelwaterafvoeren en pv-panelen zijn indicatief
- De posities van vloerverdelers zijn indicatief
- De posities van aansluitpunten in de keuken zijn indicatief, zie 0-tekening van de project keuken leverancier
- De indeling van de badkamer en toilet is indicatief, zie 0-tekening project badkamer leverancier
- Het legatroom en kleuren van wand-, vloer- en dakafwerkingen zijn indicatief
- Maatvoering is indicatief en exclusief wandafwerking
- Artist Impressions zijn indicatief
- Maatvoering radiatoren is indicatief

**BLAUWHOED**  
**LOF & LOOF**  
**Ballast Nedam**  
 West

**Koperstekening**

Type: Vrijstaande woning  
 Bouwnummer: 20  
 Schaal: 1:100  
 Datum: 12-06-2019  
 Wijziging: 26-06-2019  
 08-07-2019  
 18-07-2019