



Optie exterieur 1  
 Openslaande deuren met  
 zijlichten in de achtergevel ipv.  
 schuifpui.  
 Bnr.: 23 t/m 26

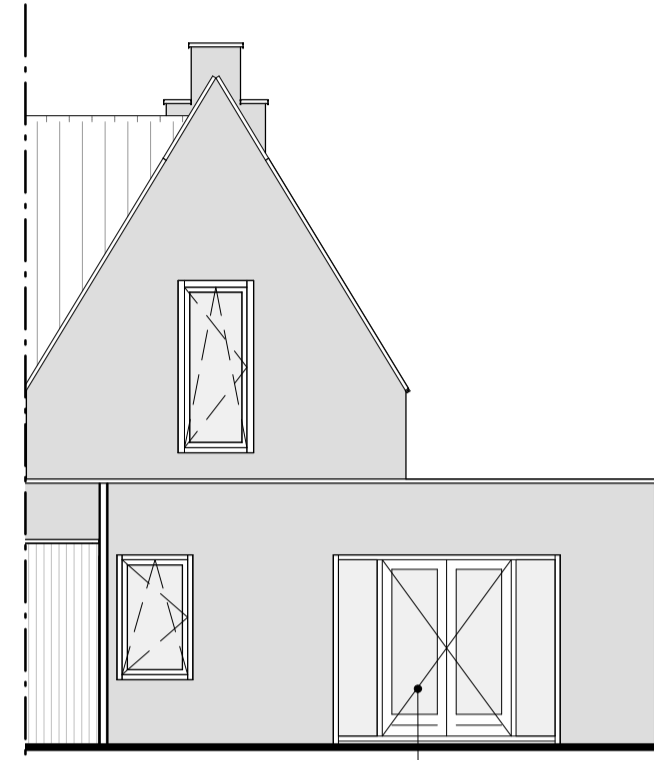


Achtergevel loopdeur

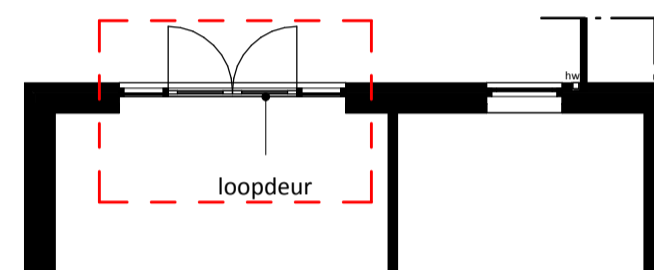


Begane grond

Optie exterieur 2 deur ipv. raam  
 in slaapkamer 1 begane grond  
 Bnr.: 23 t/m 26

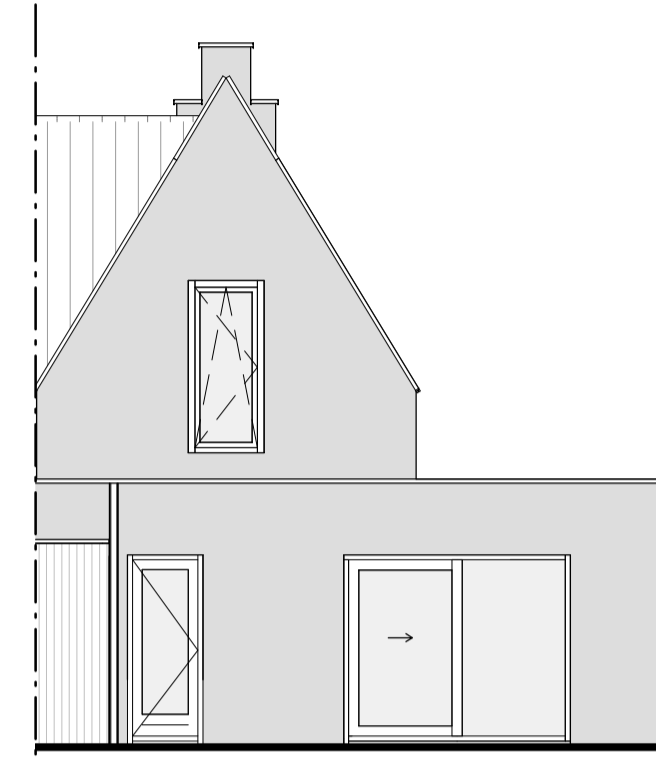


Achtergevel

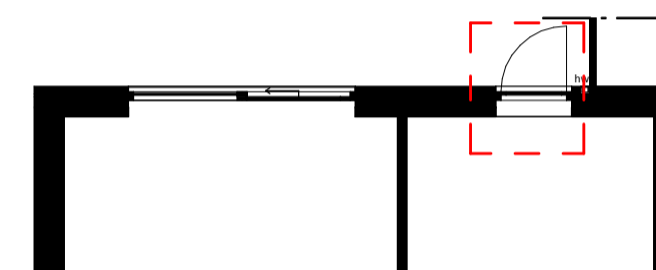


Begane grond

Optie exterieur 3a en 3b  
 Optie 3a: dakraam tpv slaapkamer 3 of 4.  
 Optie 3b: twee dakramen tpv slaapkamer 3 en 4.  
 Bnr.: 23 (getekend) en 26 (gespiegeld)

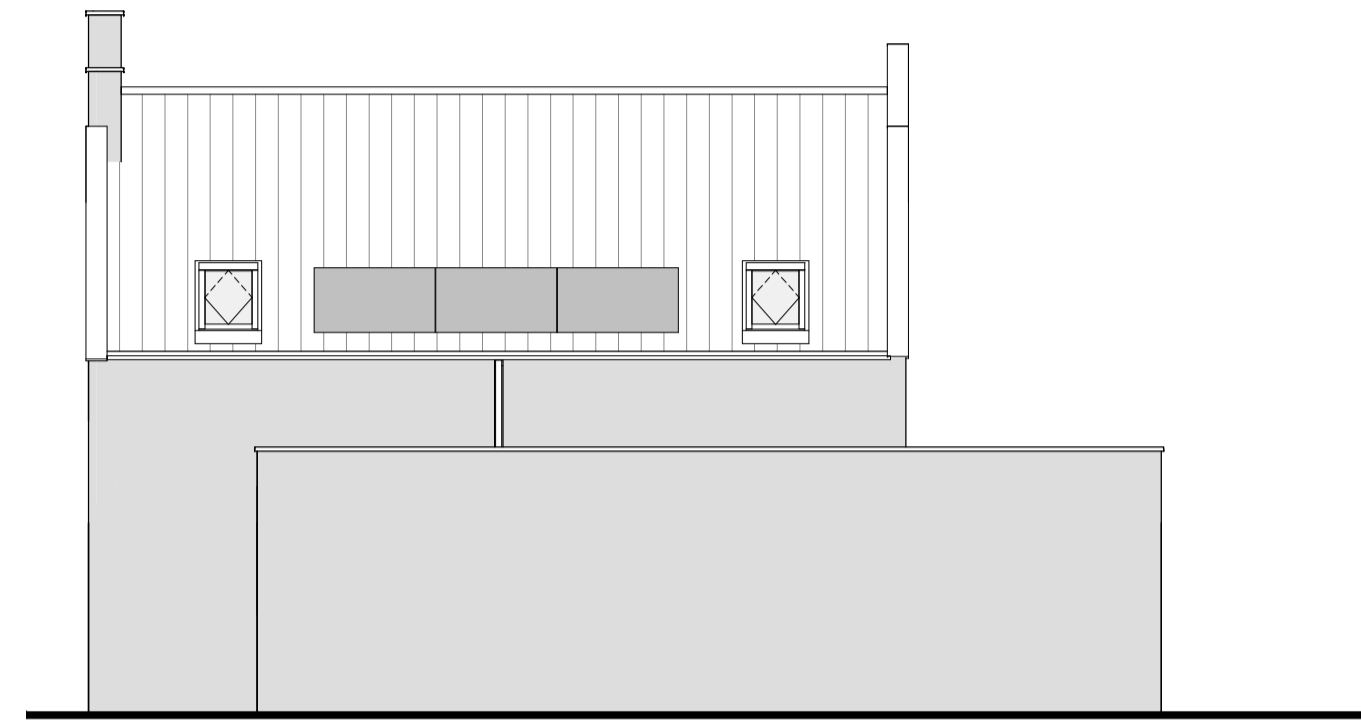

Zijgevel rechts

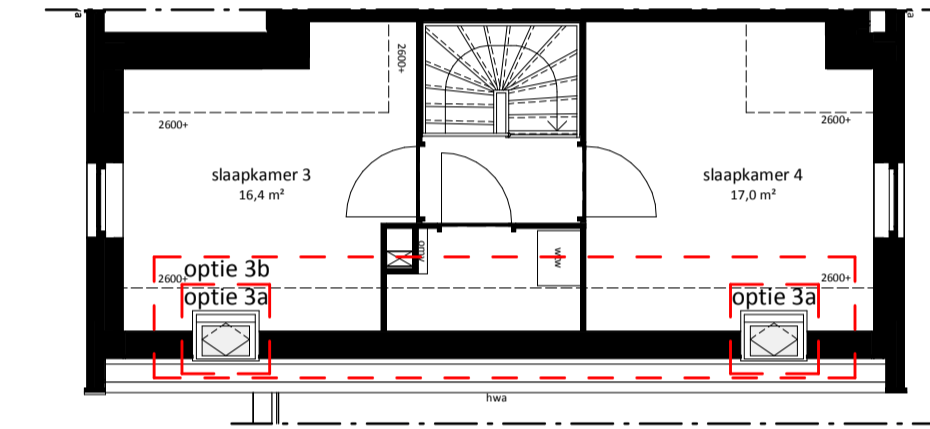


Verdieping 01

Optie exterieur 4a en 4b  
 Optie 4a: één dakraam tpv badkamer.  
 Optie 4b: twee dakramen tpv badkamer.  
 Bnr.: 24 (gespiegeld) en 25 (getekend)




Voorgevel

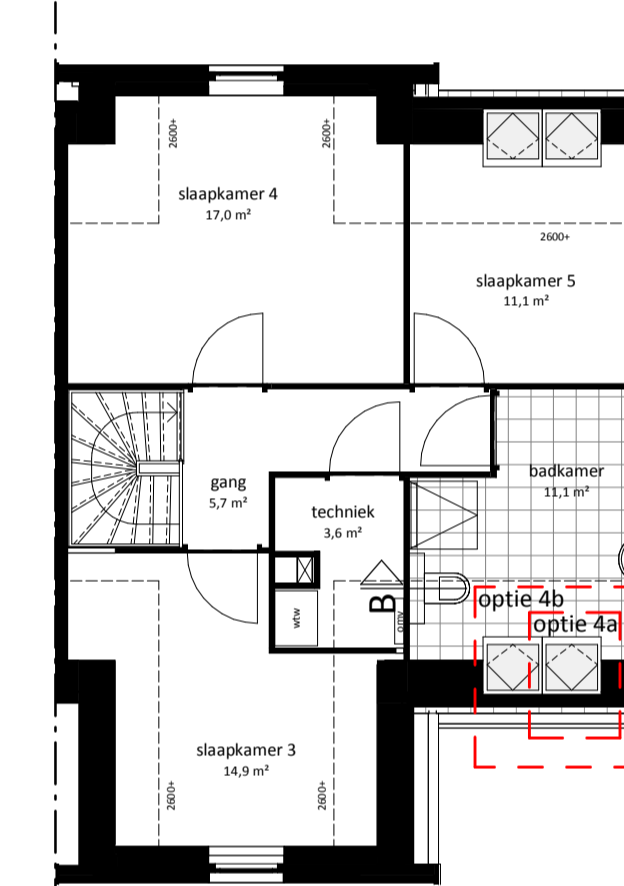


Verdieping 01


Optie 6 exterieur en interieur  
 Extra badkamer op verdieping 01  
 Bnr.: 23 (getekend) en 26 (gespiegeld)

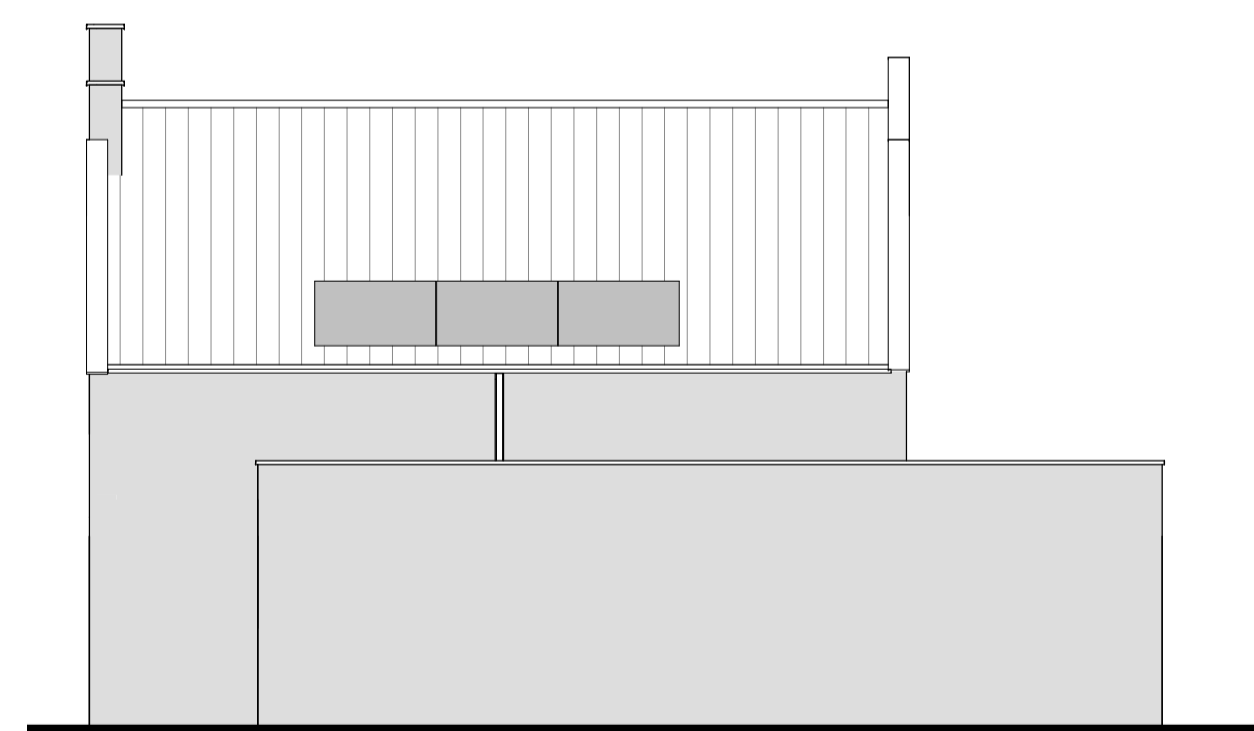

Zijgevel rechts

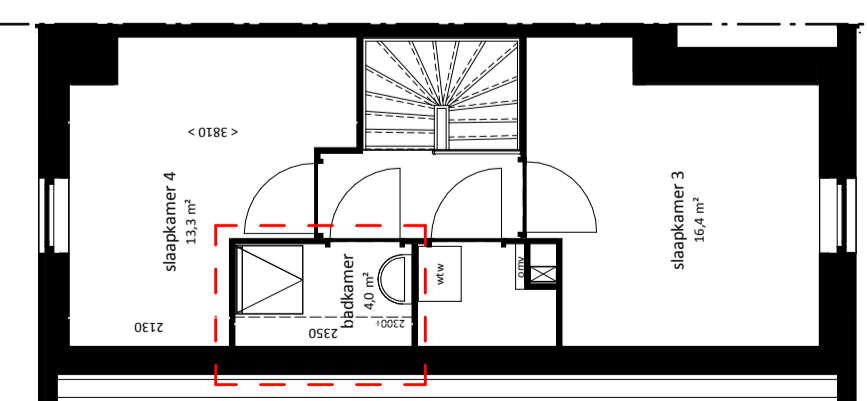

Verdieping 01

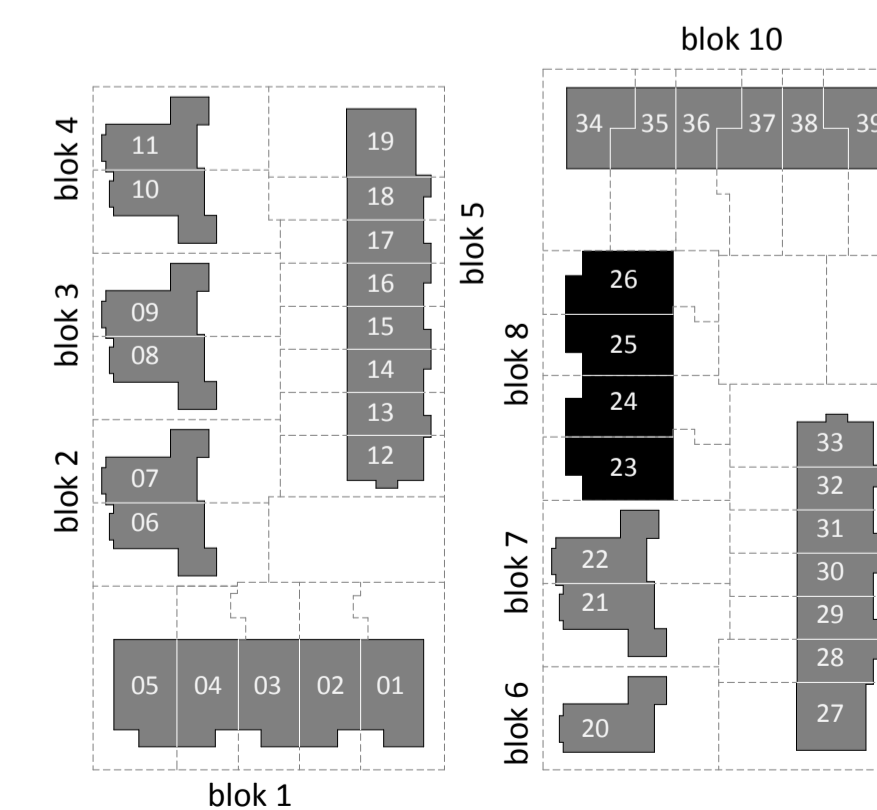

Bouwnummeroverzicht

**Disclaimer**

- De posities en aantal van ventilatieafzuigpunten, hemelwaterafvoeren en pv-panelen zijn indicatief
- De posities van vloerverdelers zijn indicatief
- De posities van aansluitpunten in de keukens zijn indicatief, zie 0-tekening van de project keuken leverancier
- De indeling van de badkamer en toilet is indicatief, zie 0-tekening project badkamer leverancier
- Het legpatroon en kleuren van wand-, vloer- en dakafwerkingen zijn indicatief
- Maatvoering is indicatief en exclusief wandafwerking
- Artist Impressions zijn indicatief
- Maatvoering radiatoren is indicatief

Opties Koperstekening  
 blad 1 van 1



Type:  
 Bungalows  
 Bouwnummer:  
 23 t/m 26

Schaal: 1:100  
 Datum: 09-07-2019  
 Wijziging: a: 23-07-2019