


Optie exterieur 4
 Openslaande deur in achtergevel ipv. raam.
 Bnr.: 35, 37 en 38




Optie exterieur 5a.
 Eén dakraam in de voorgevel.
 Bnr.: 34, 36 en 39

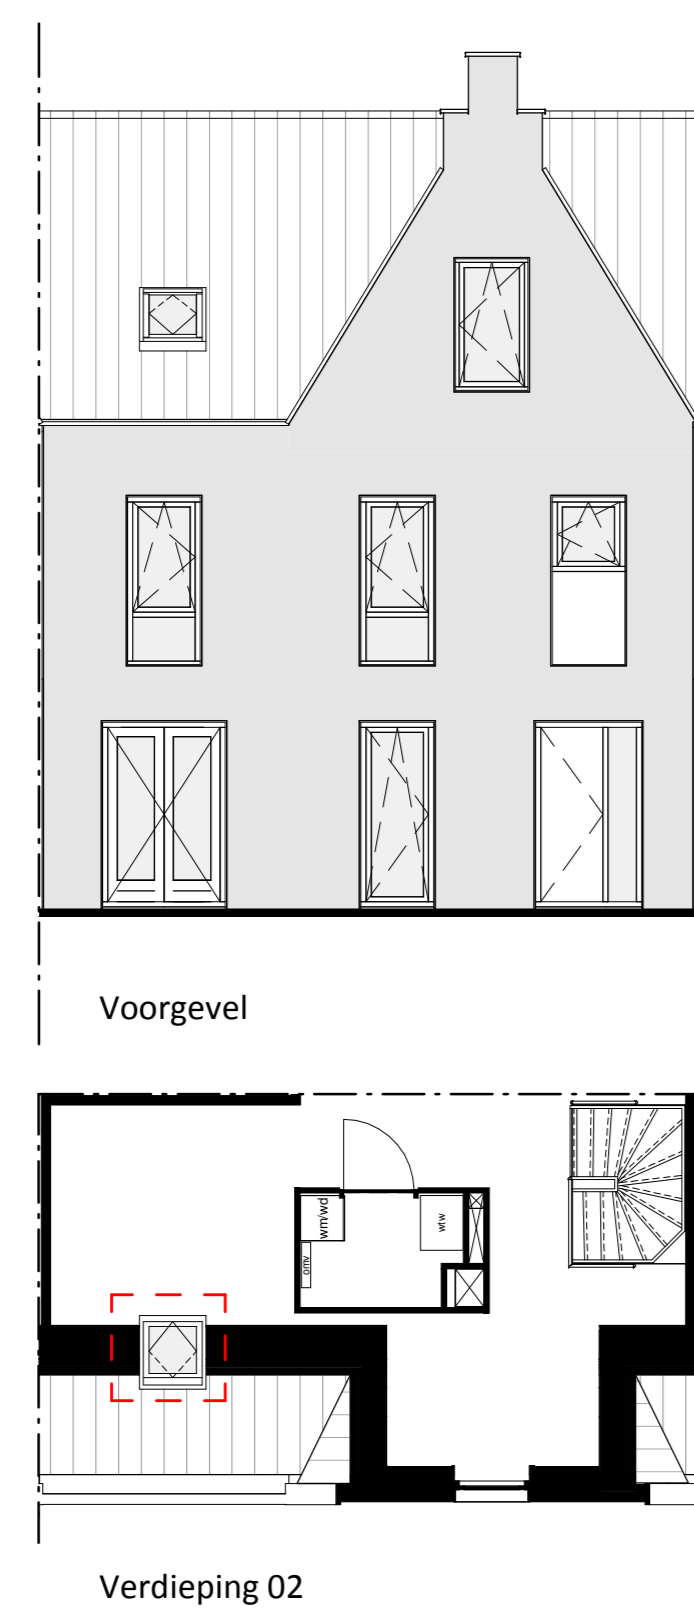


Optie exterieur 5b.
 Eén dakraam in de achtergevel.
 Bnr.: 35, 36, 37 en 38




Optie exterieur 5c.
 Twee dakramen in de achtergevel.
 Bnr.: 35, 36, 37 en 38

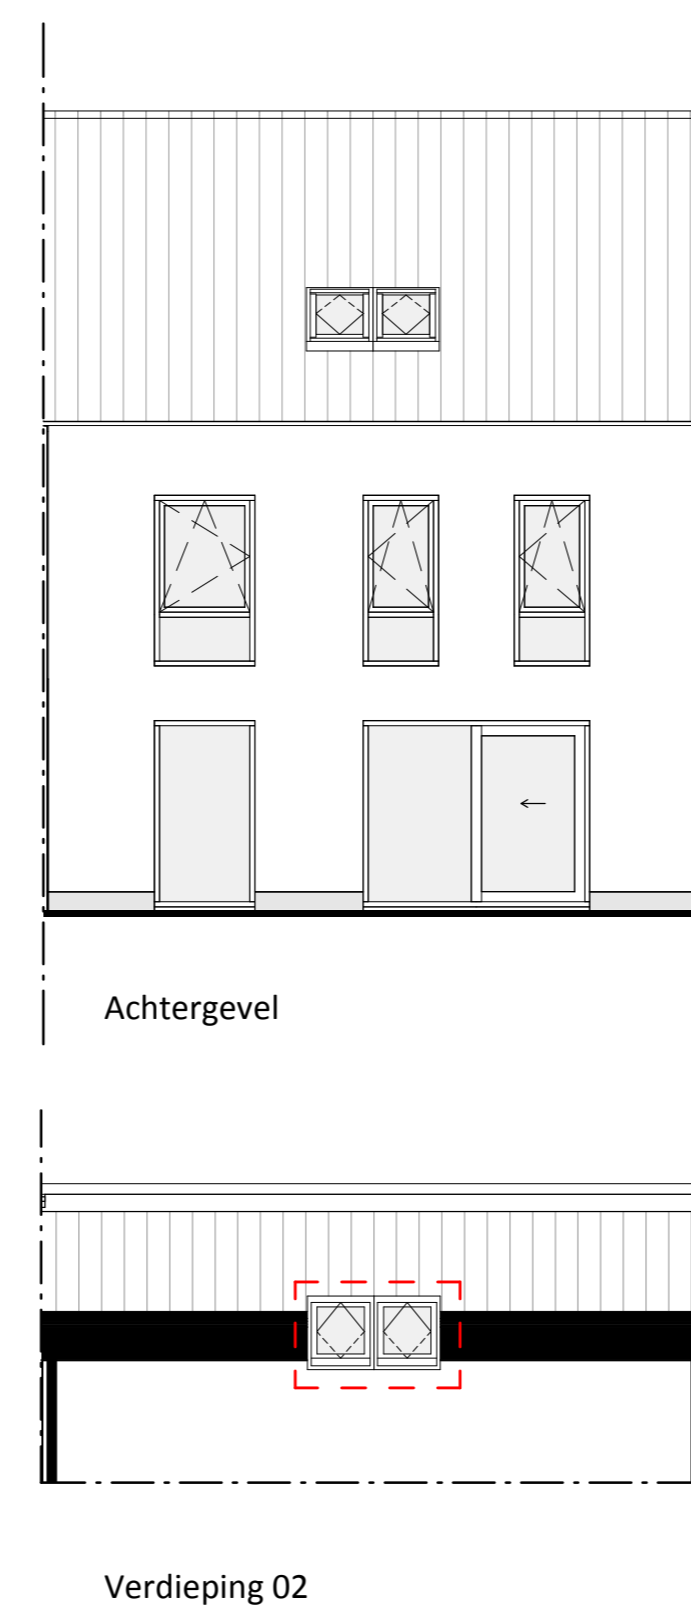


Optie exterieur 6.
 Dakkapel ca. 3m breed, in de achtergevel.
 Bnr.: 35, 36, 37 en 38

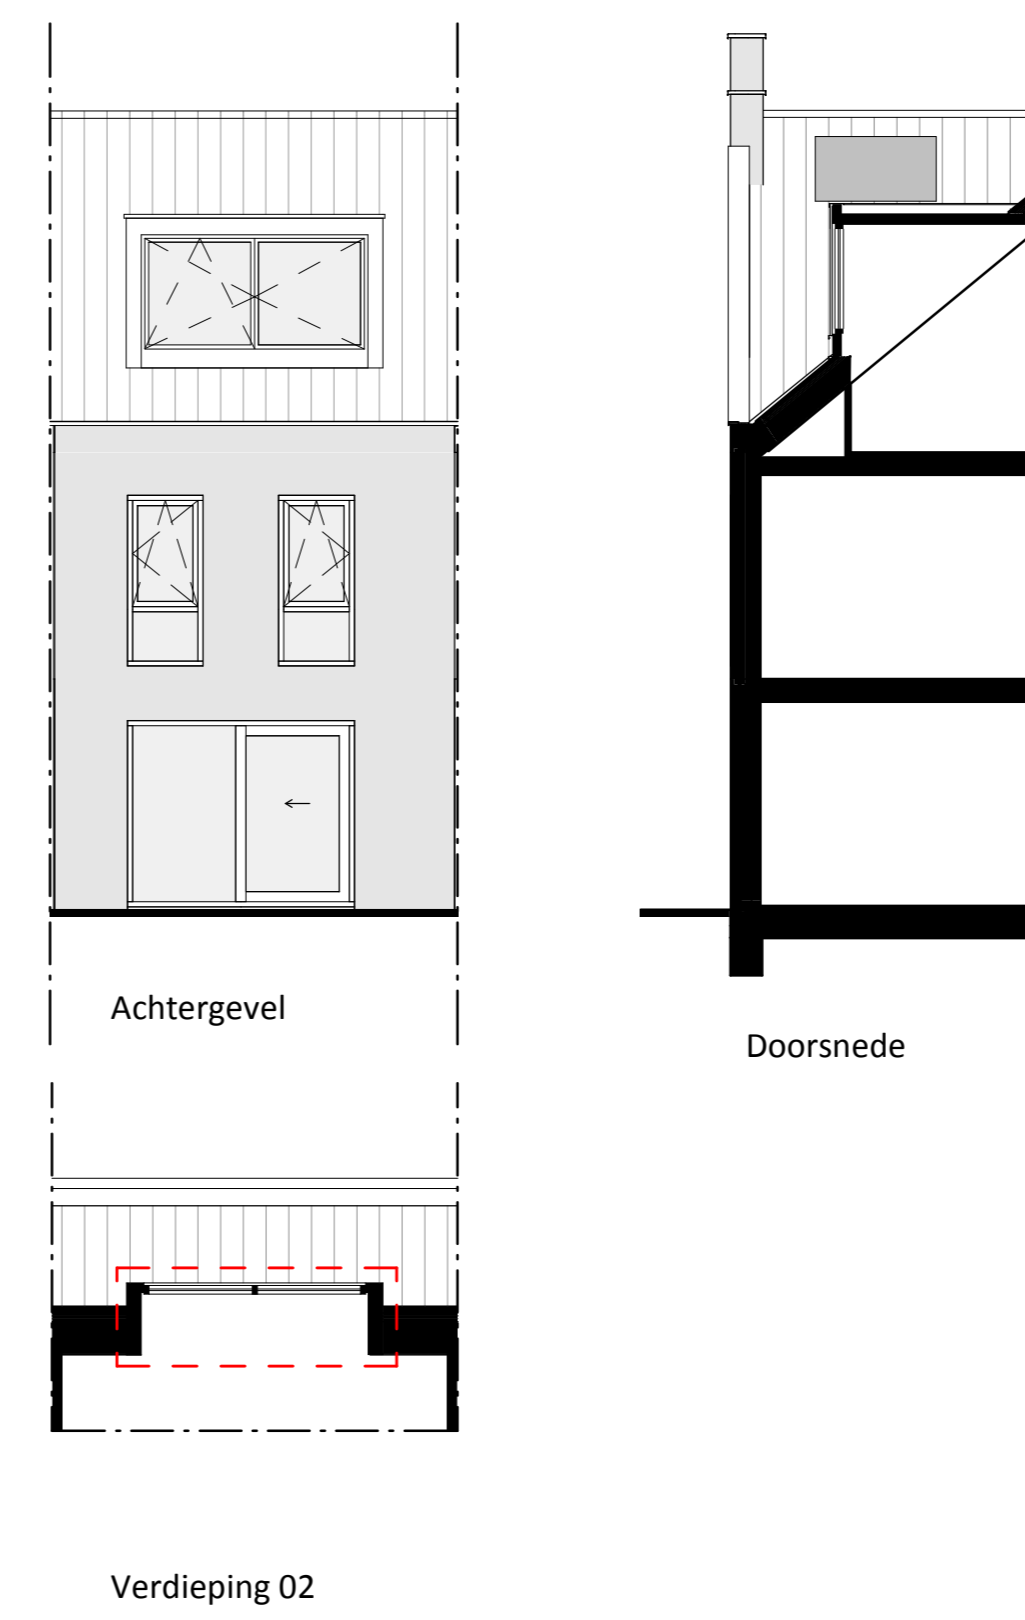


Optie exterieur 5c.
 Twee dakramen in de zijgevel.
 Bnr.: 34 en 39

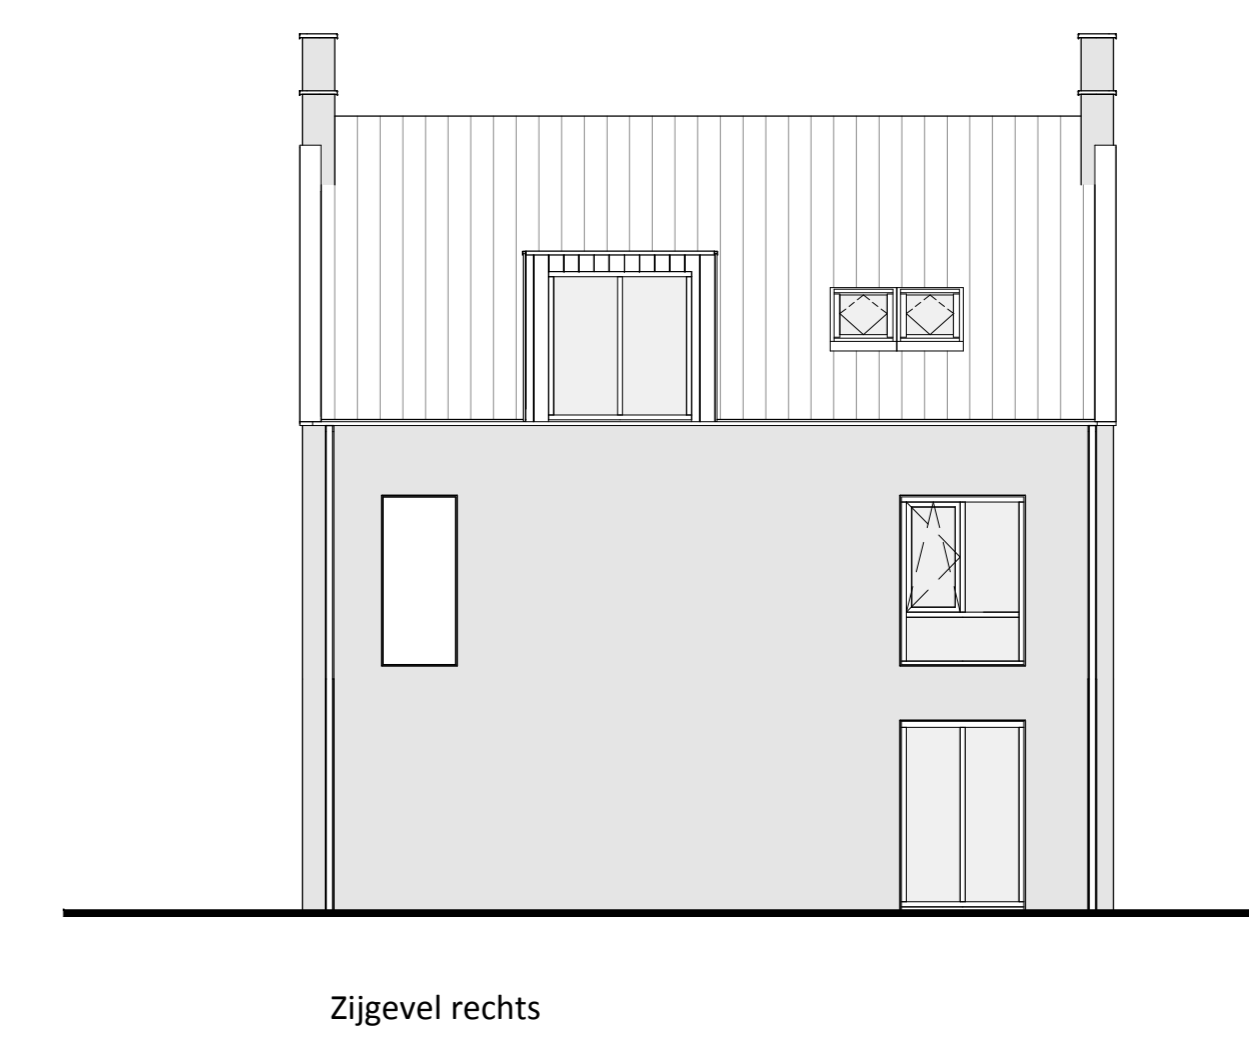


Optie interieur 7a
 Slaapkamer 2 en 3 samenvoegen
 Bnr.: 34, 36 en 39

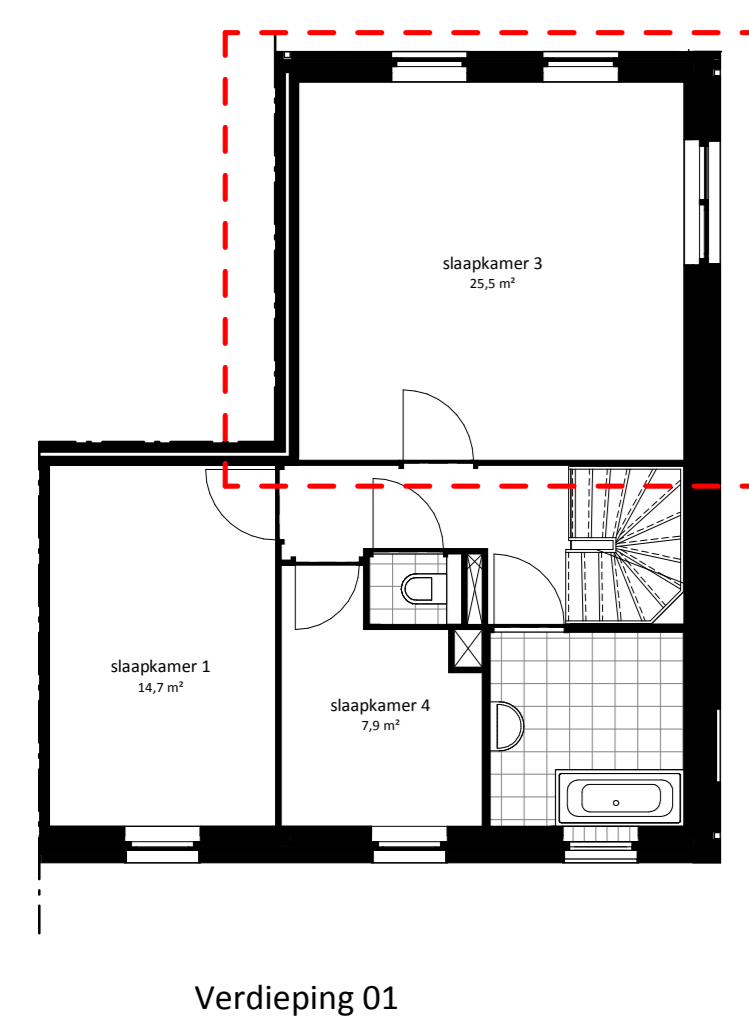


Optie interieur 7b
 Slaapkamer 1 en 4 samenvoegen
 Bnr.: 34, 36 en 39

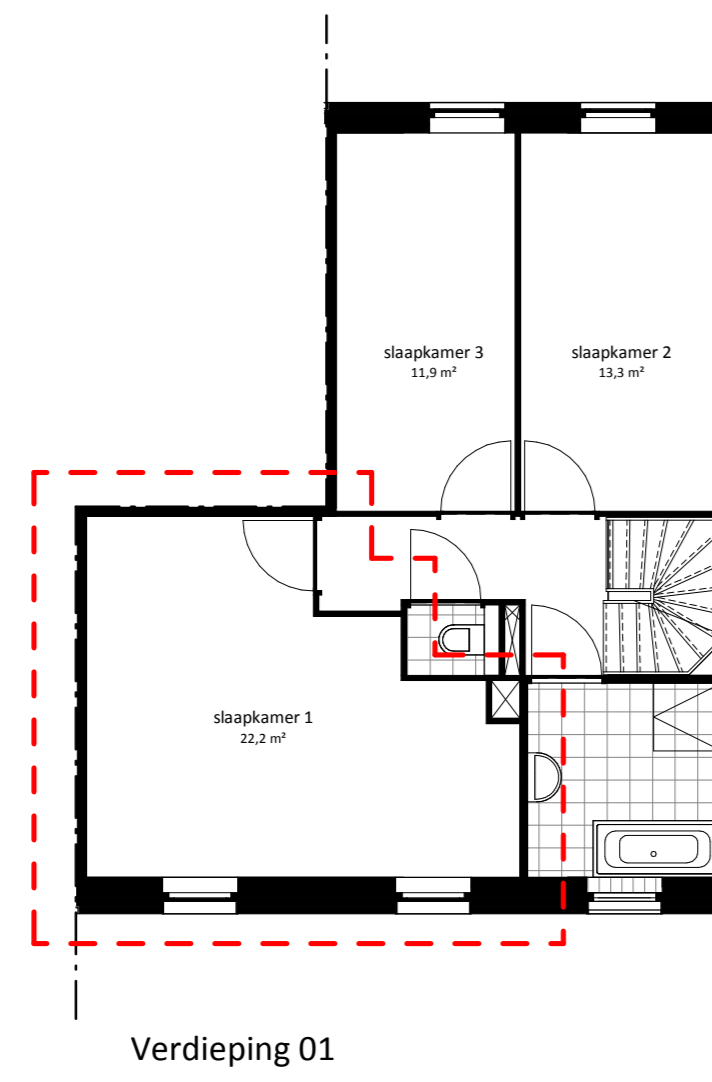


Optie interieur 7c
 Slaapkamer 3 en 4 samenvoegen
 Bnr.: 35, 37 en 38

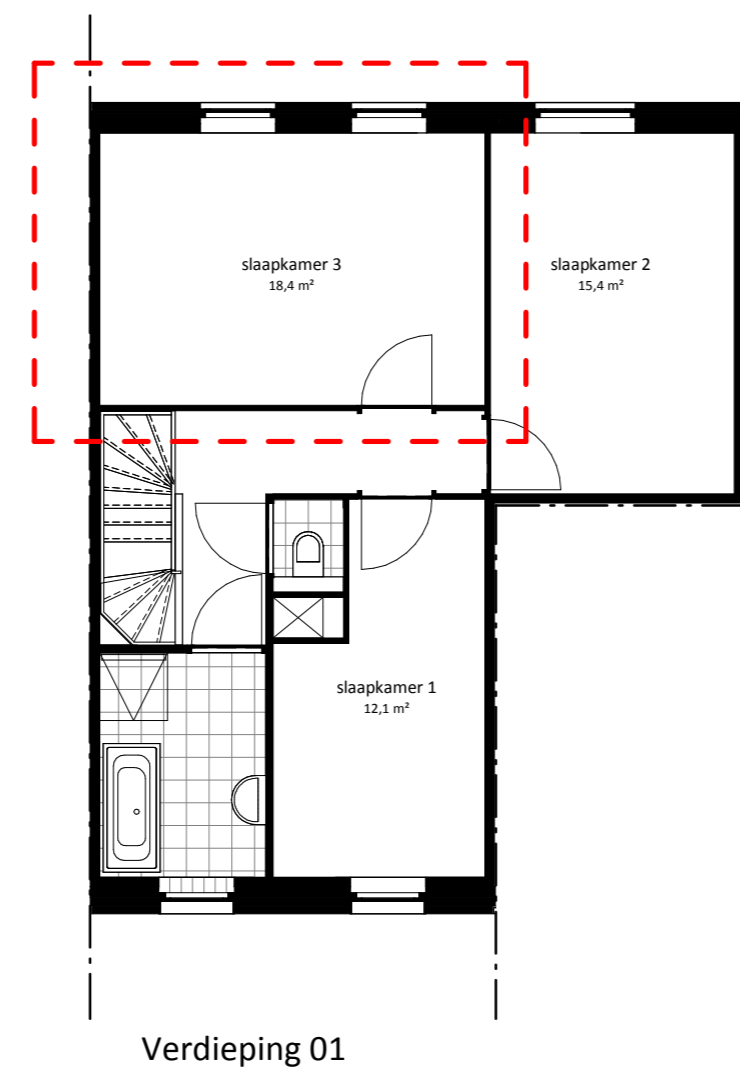


Optie interieur 7d
 Slaapkamer 2 en 3 samenvoegen
 Bnr.: 35, 37 en 38

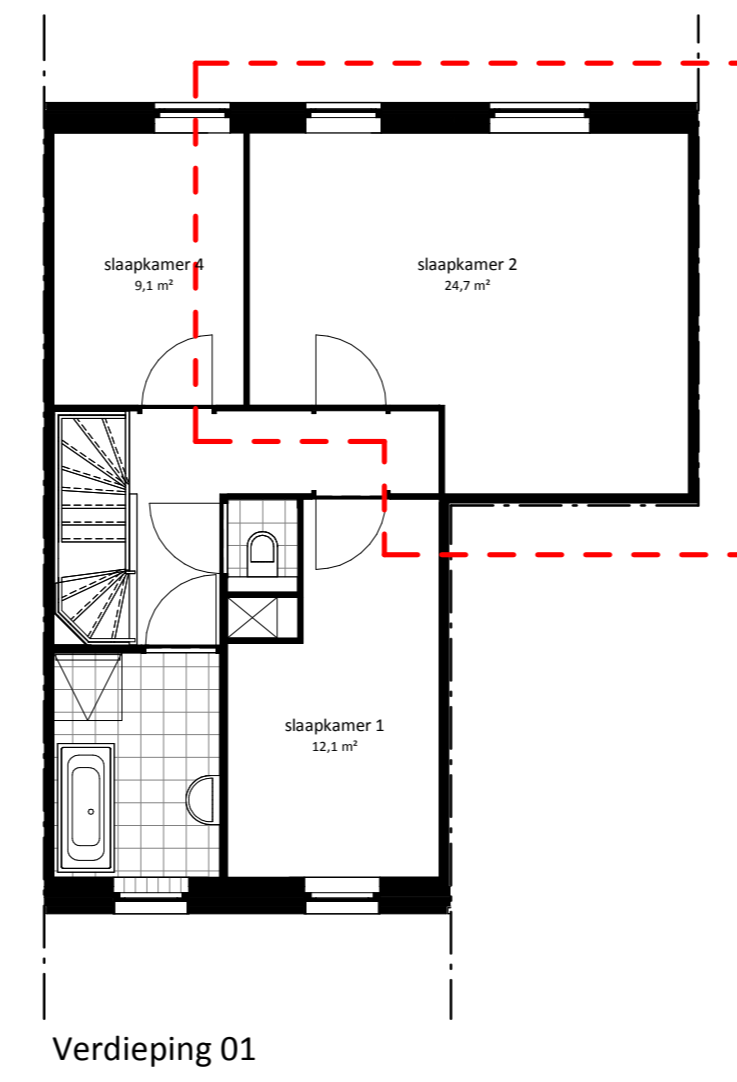


Optie interieur 8a en 8b (icm. optie 5a en 5c, dakramen).
 Optie 8a: slaapkamer / hobbyruimte aan de voorzijde.
 Optie 8b: slaapkamer / hobbyruimte aan de achterzijde.
 Bnr.: 34 en 39

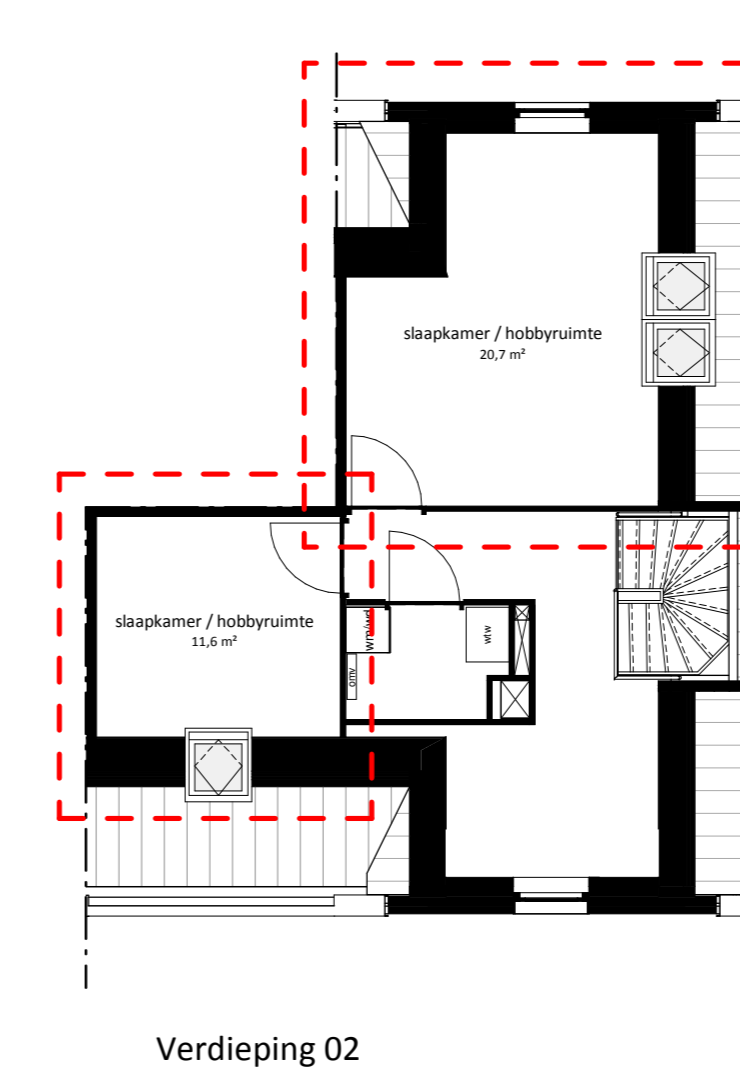


Optie interieur 9a en 9b (icm. optie 5 en 6, dakraam / dakkapel).
 Optie 9a: slaapkamer / hobbyruimte aan de voorzijde.
 Optie 9b: slaapkamer / hobbyruimte aan de achterzijde.
 Bnr.: 36

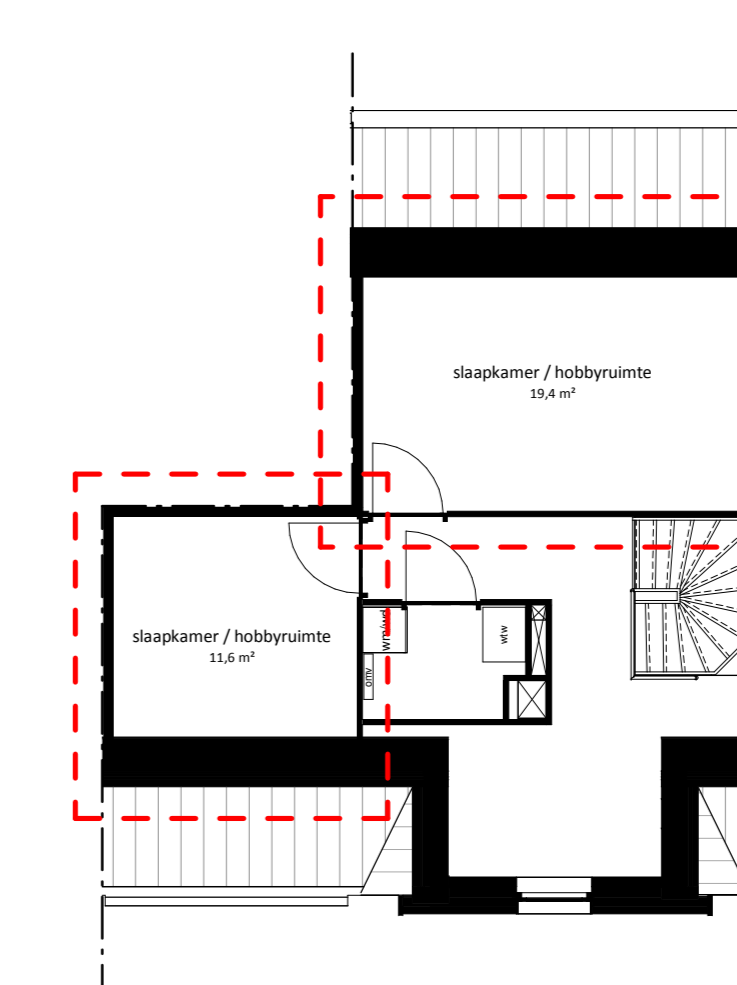

Optie interieur 9a en 9b (icm. optie 5 en 6, dakraam / dakkapel).
 Optie 9a: slaapkamer / hobbyruimte aan de voorzijde.
 Optie 9b: slaapkamer / hobbyruimte aan de achterzijde.
 Bnr.: 35, 37 en 38

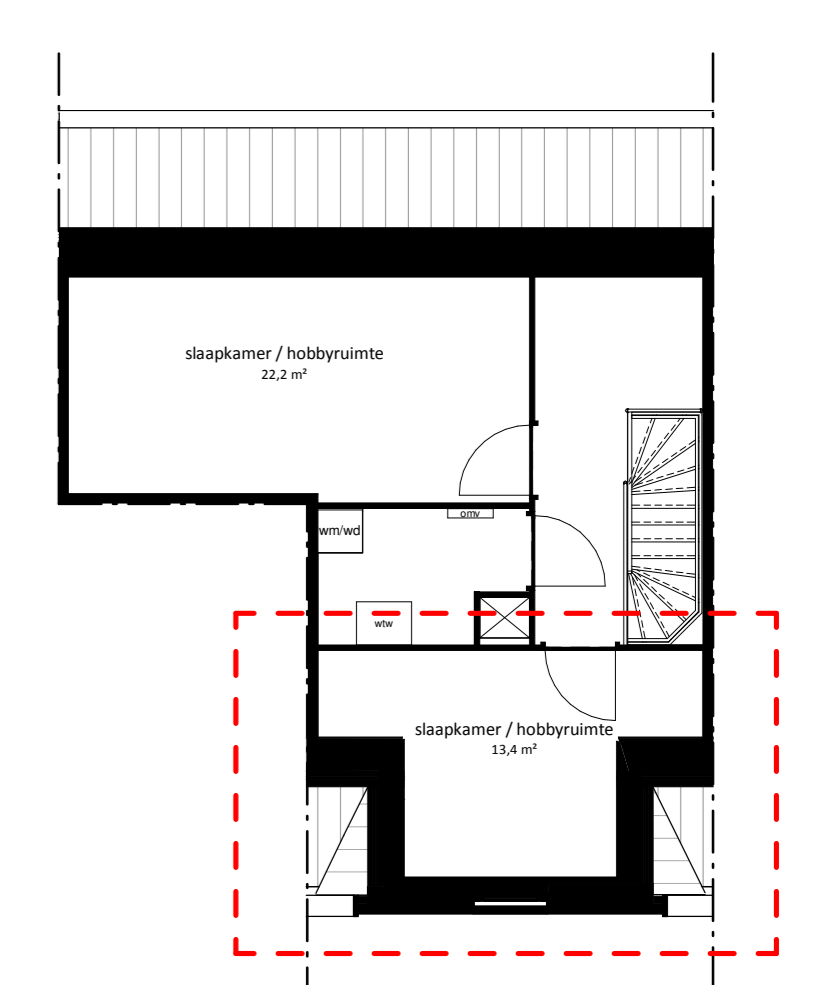

VT 10 502

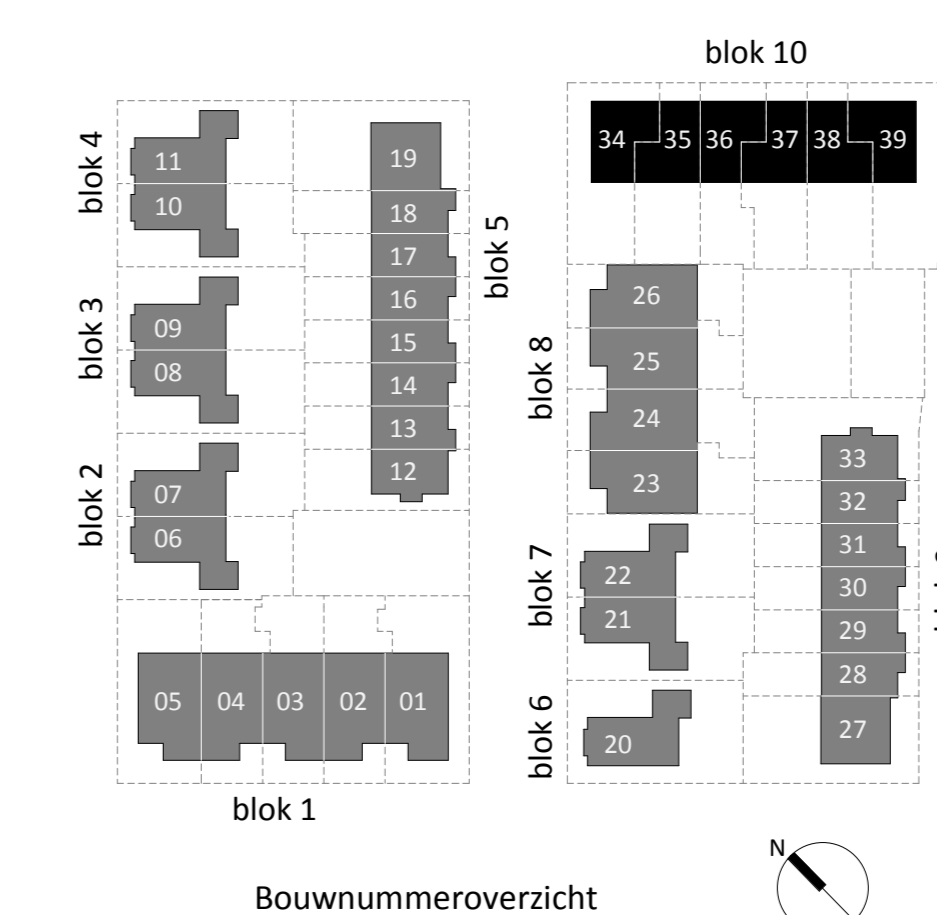

Disclaimer
 - De posities en aantal van ventilatiezuigpunten, hemelwaterafvoer en pv-panelen zijn indicatief
 - De posities van vloerverdelers zijn indicatief
 - De posities van aansluitpunten in de keukens zijn indicatief, zie O-tekening van de project keuken leverancier
 - De indeling van de badkamer en toilet is indicatief, zie O-tekening project badkamer leverancier
 - Met legpatroon en kleuren van wand-, vloer- en dakafwerkingen zijn indicatief
 - Maatvoering is indicatief en exclusief wandafwerking
 - Artist Impressions zijn indicatief
 - Maatvoering radiatoren is indicatief

Opties Koperstekening
 blad 2 van 2



Type: L-Woningen
 Bouwnummer: 34 t/m 39
 Schaal: 1:100
 Datum: 09-07-2019
 Wijziging: 23-07-2019