




- Achtergevels:
- optie exterieur 1
1,2m uitbouw in de achtergevel op de begane grond.
 - optie exterieur 2
2,4m uitbouw in de achtergevel op de begane grond
- Metselwerk conform huidige metselwerk

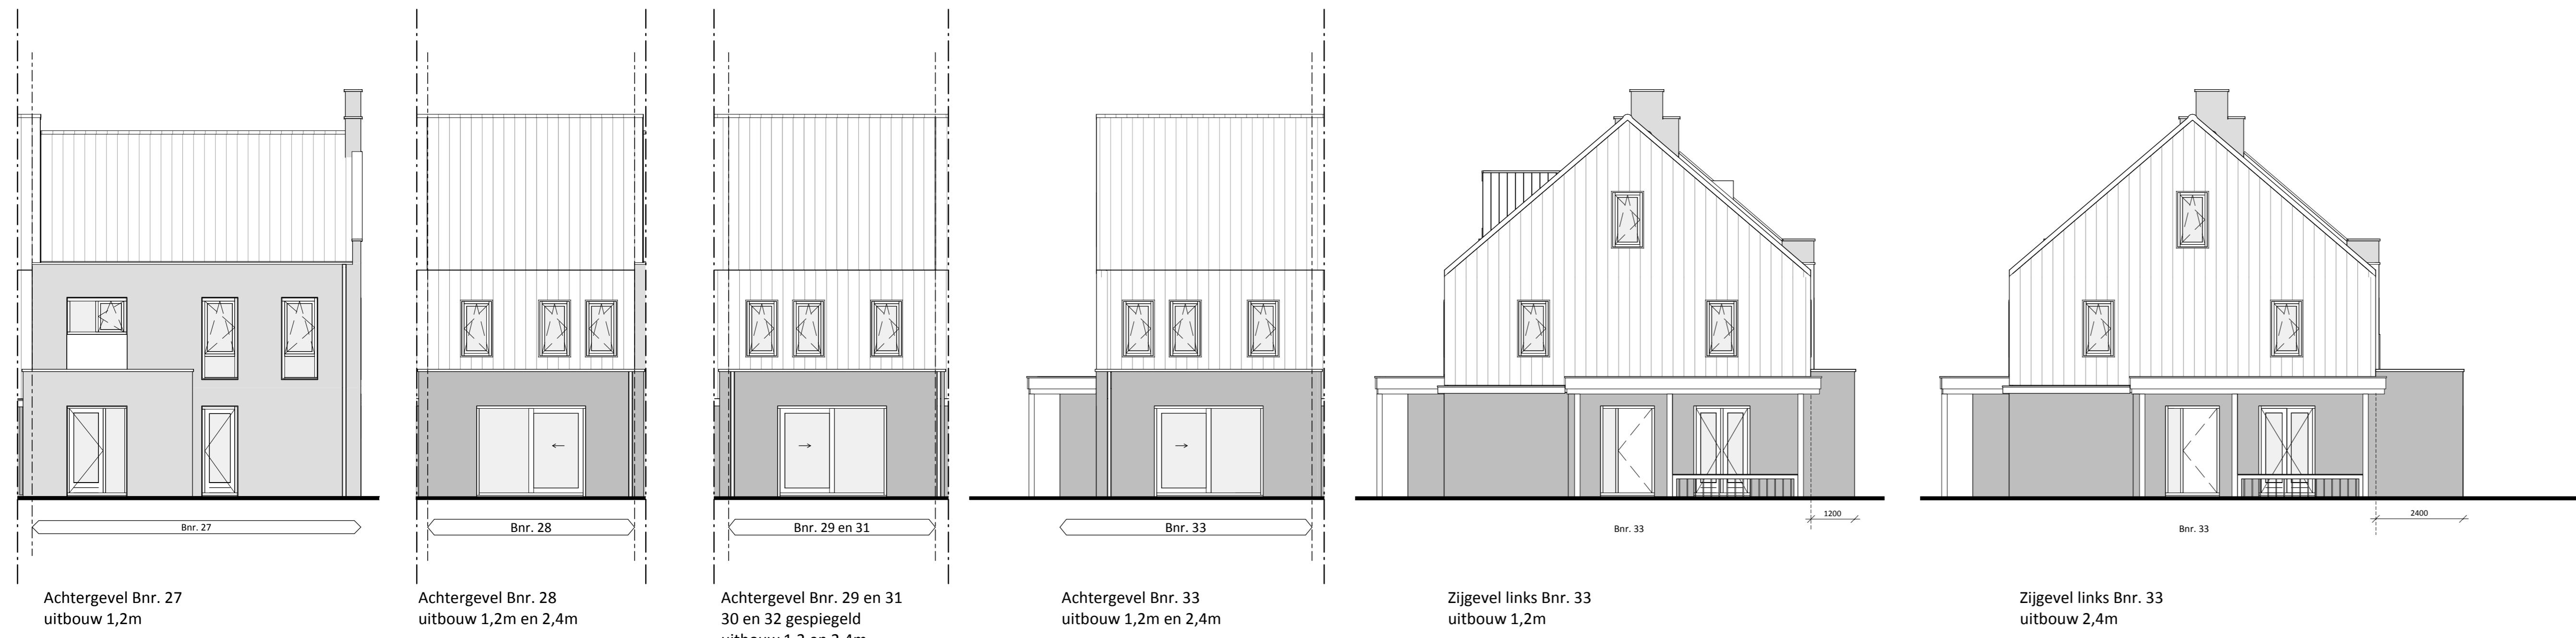


- Optie exterieur 1
Begane grond
1,2m uitbouw in de achtergevel op de begane grond.
Metselwerk conform huidige metselwerk

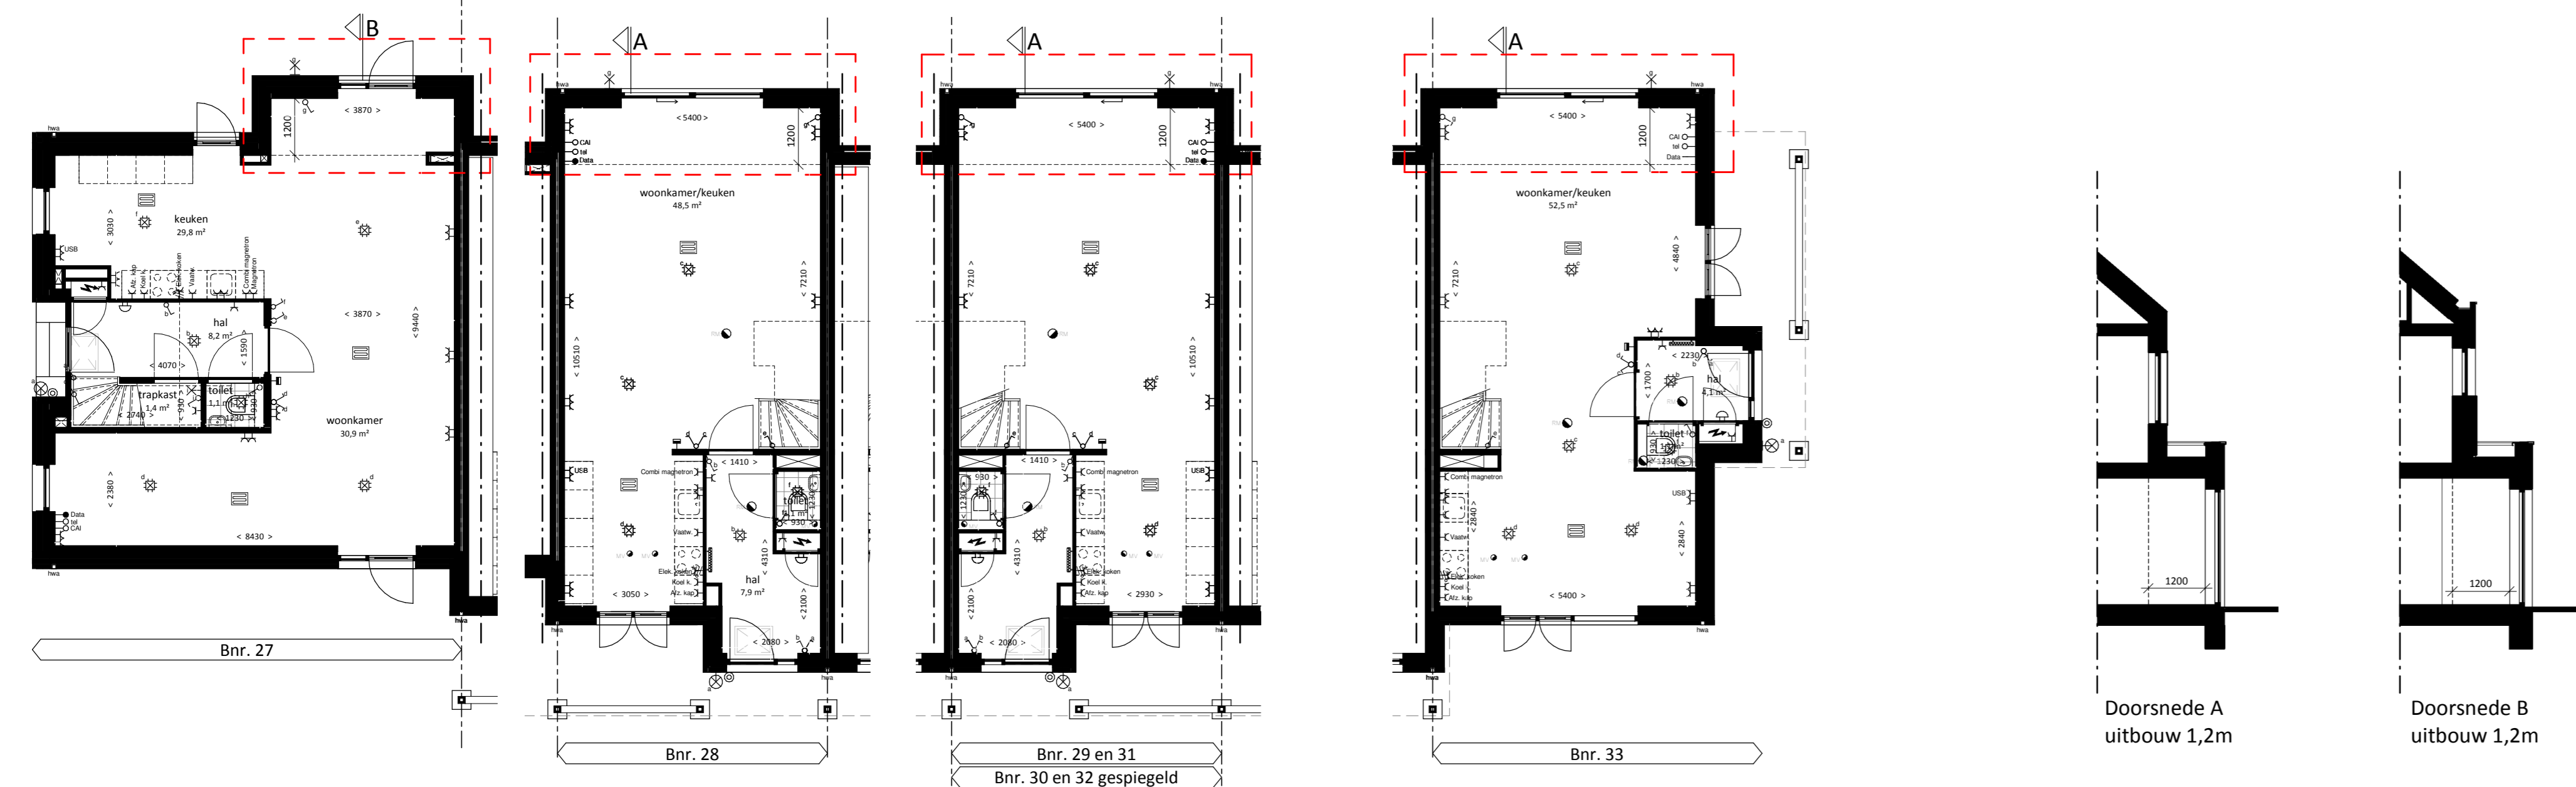


- Optie exterieur 2
Begane grond
2,4m uitbouw in de achtergevel op de begane grond.
Metselwerk conform huidige metselwerk

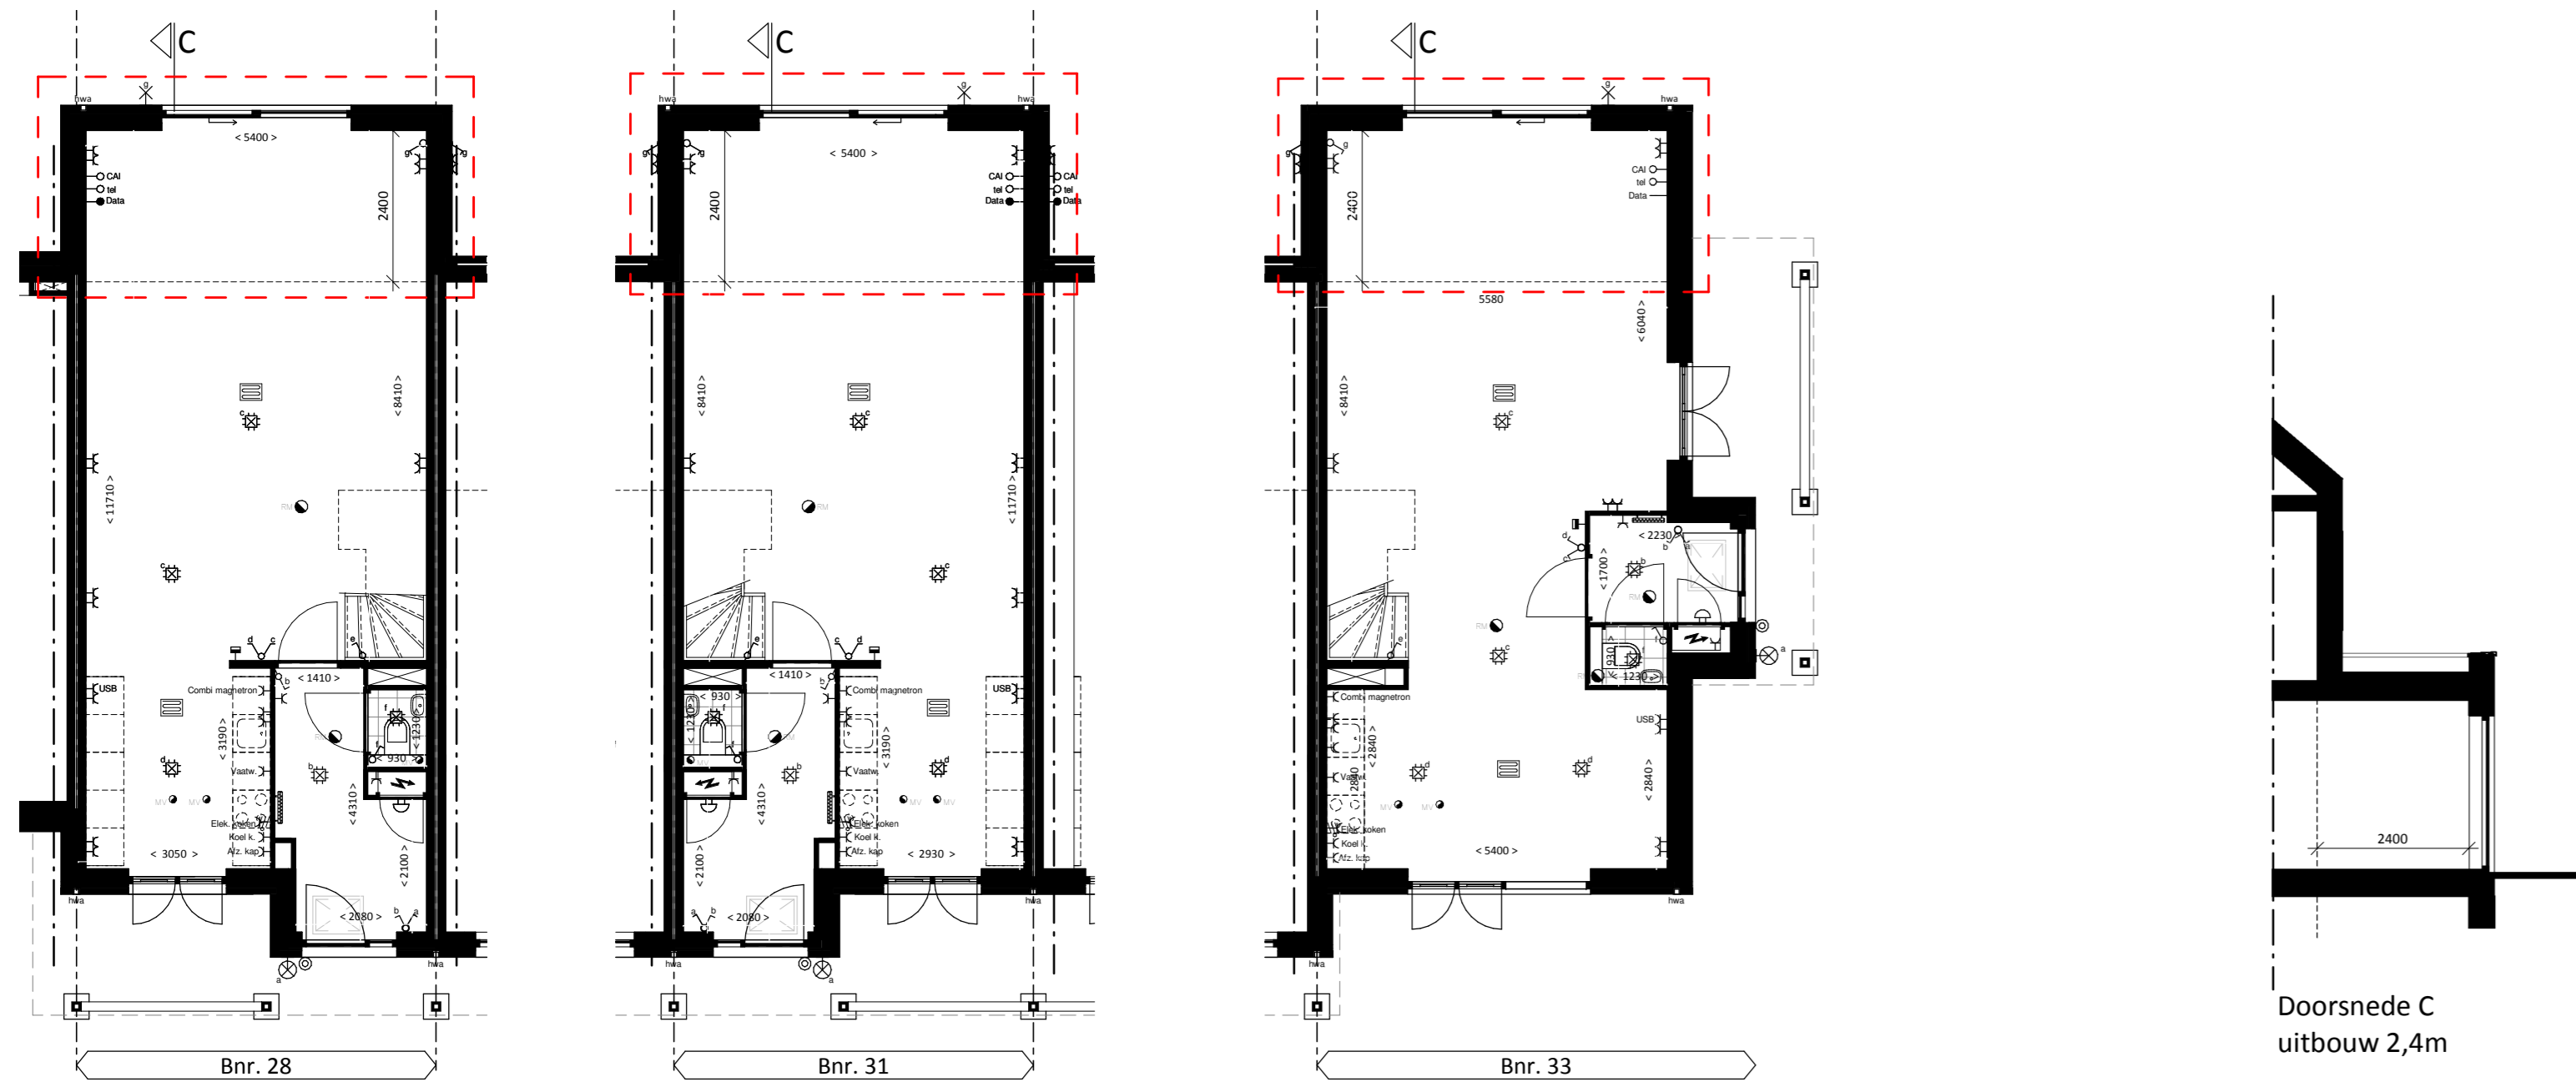

Optie exterieur 3
Berging vergroten

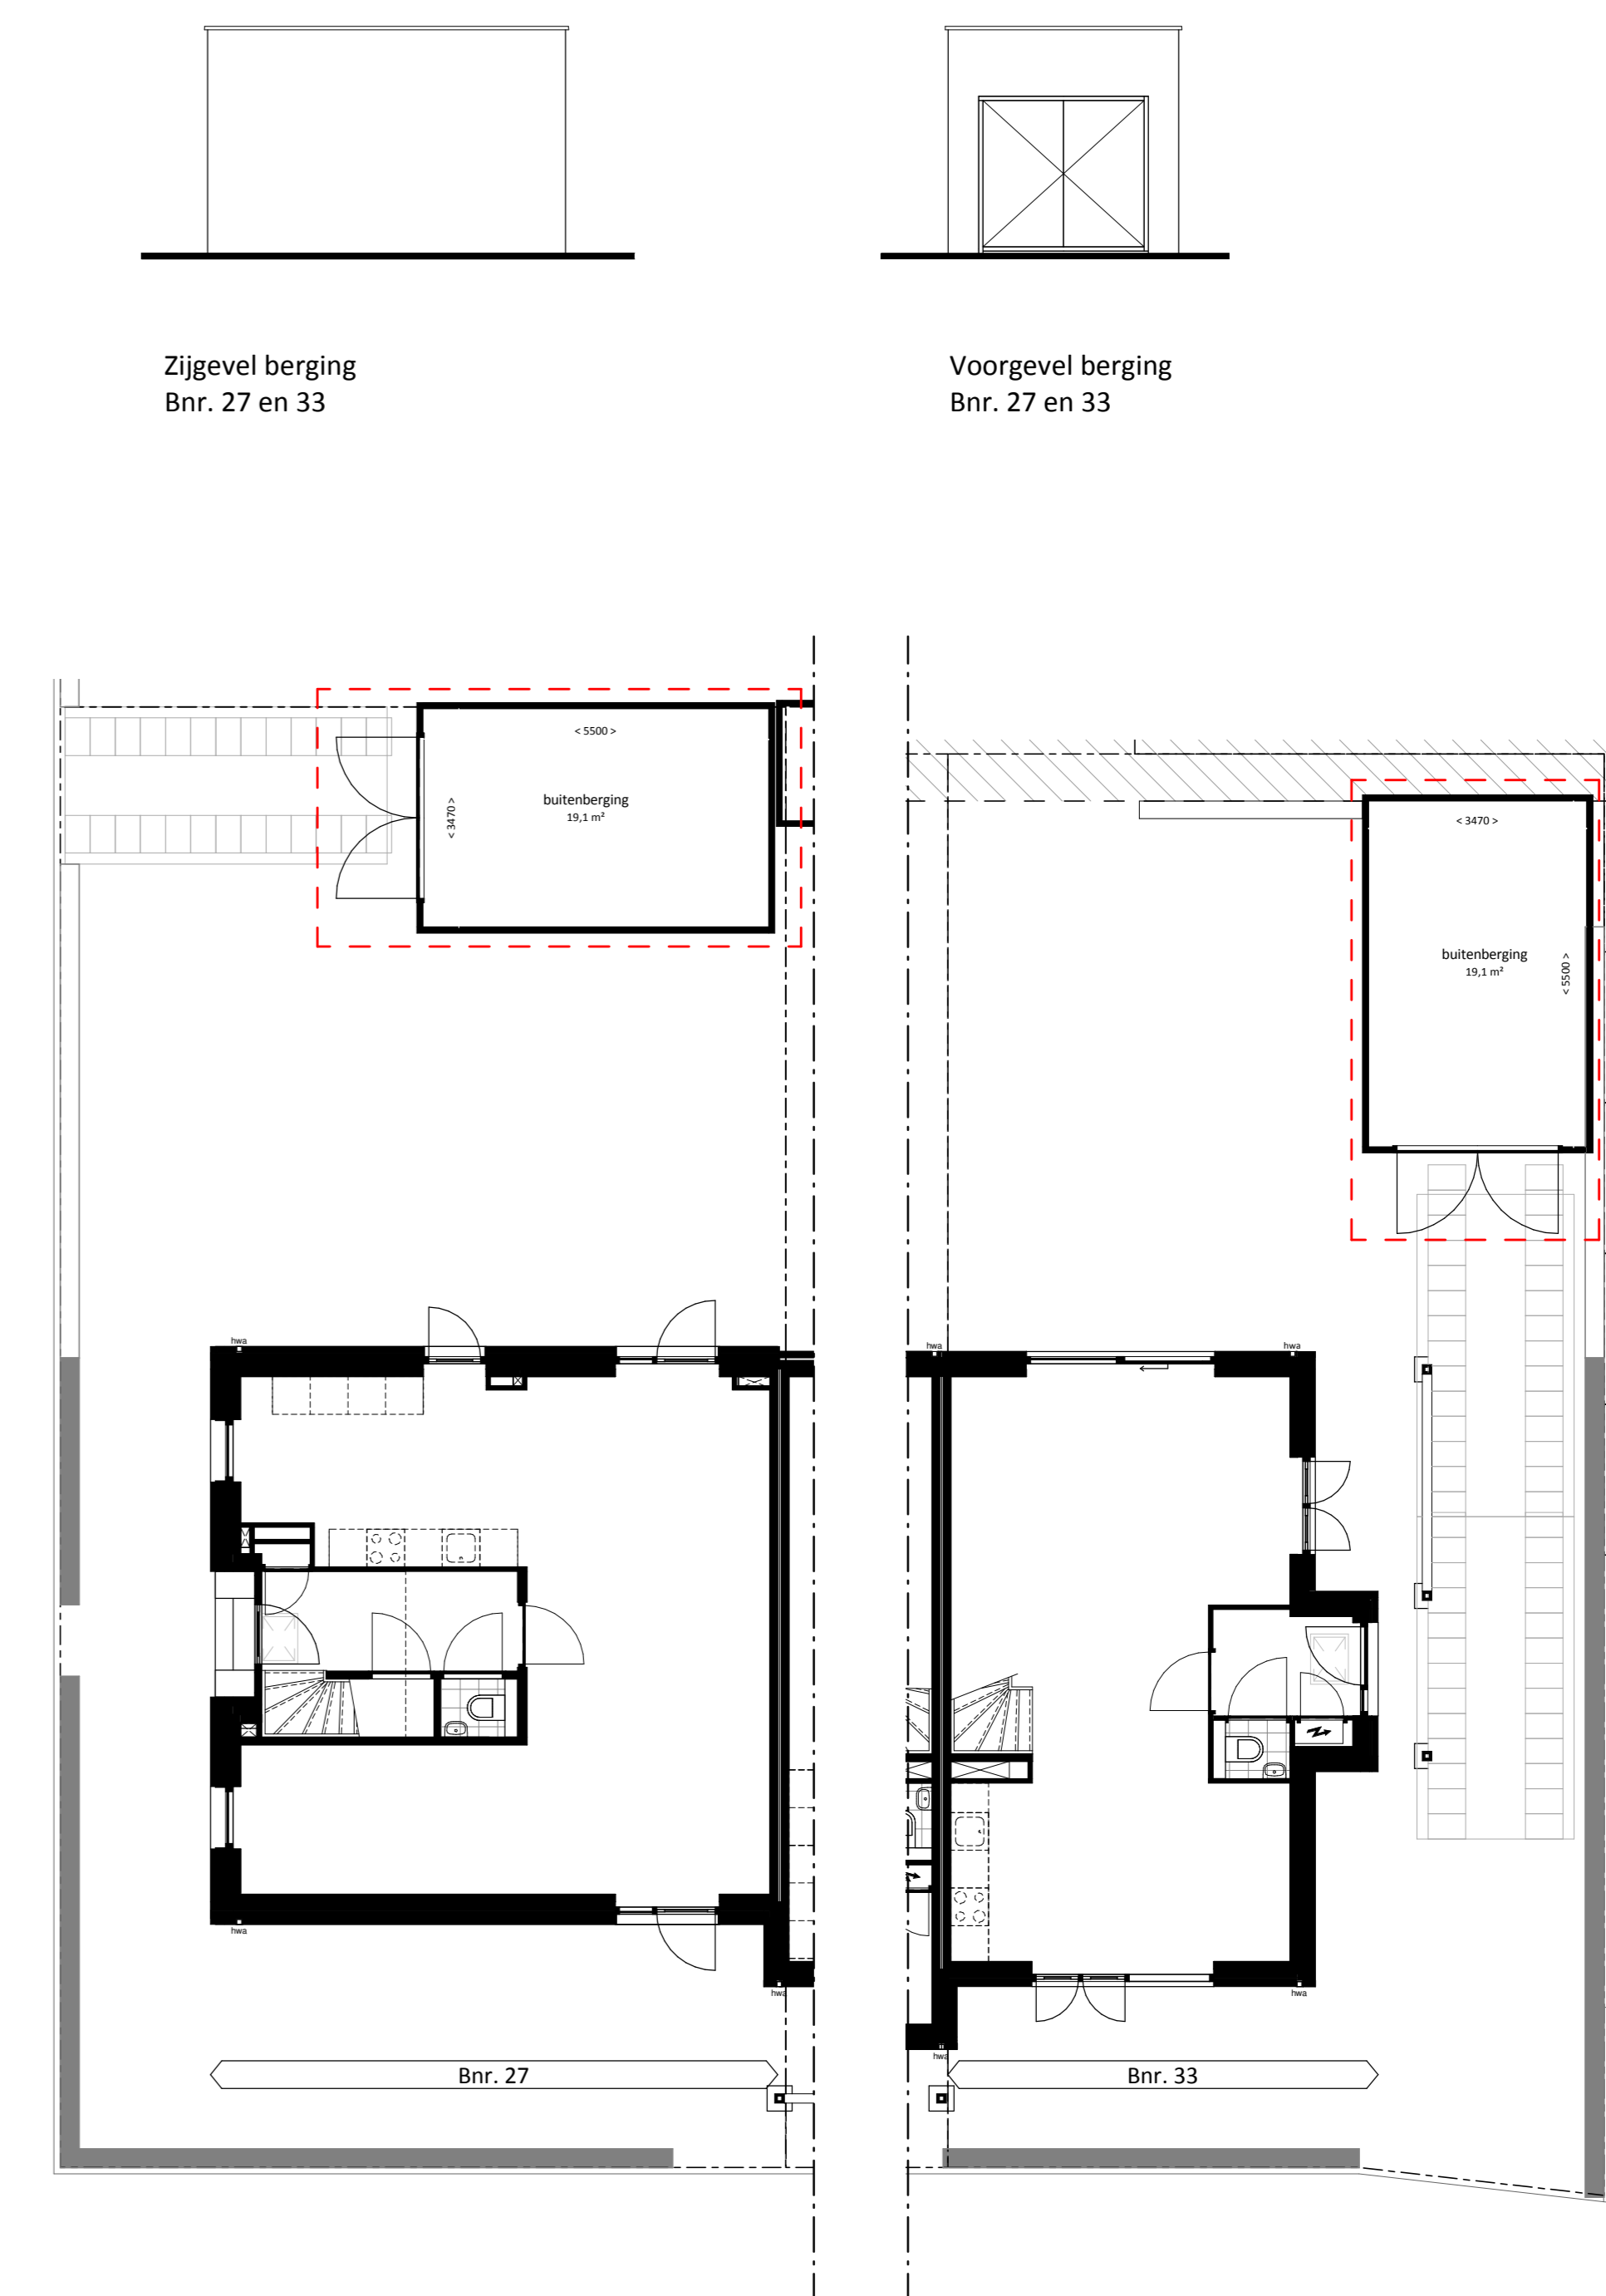

Renvooi		Renvooi	
Symbol	Omschrijving	Symbol	Omschrijving
	Loze leiding		Schel deurbelinstallatie
	Thermostaat		Beldrukker deurbelinstallatie
	Automatische rookmelder		Wandcontactdoos 1-voudig
	Centraalsdoos met lichtpunt		Wandcontactdoos 2-voudig opbouw
	Wandlichtpunt met armatuur		Wandcontactdoos 2-voudig inbouw
	Wandlichtpunt		Vloerverwarming verdeler
	Schakelaar		Vloerverwarming
	Wissel schakelaar		Mv-punt
	Serie schakelaar		Opstelplaats wasmachine / droger
	Recht van overpad		Radiator elektrisch
	Erfafscheiding		Borstweringshoogte
			hek met heder
			haag laag

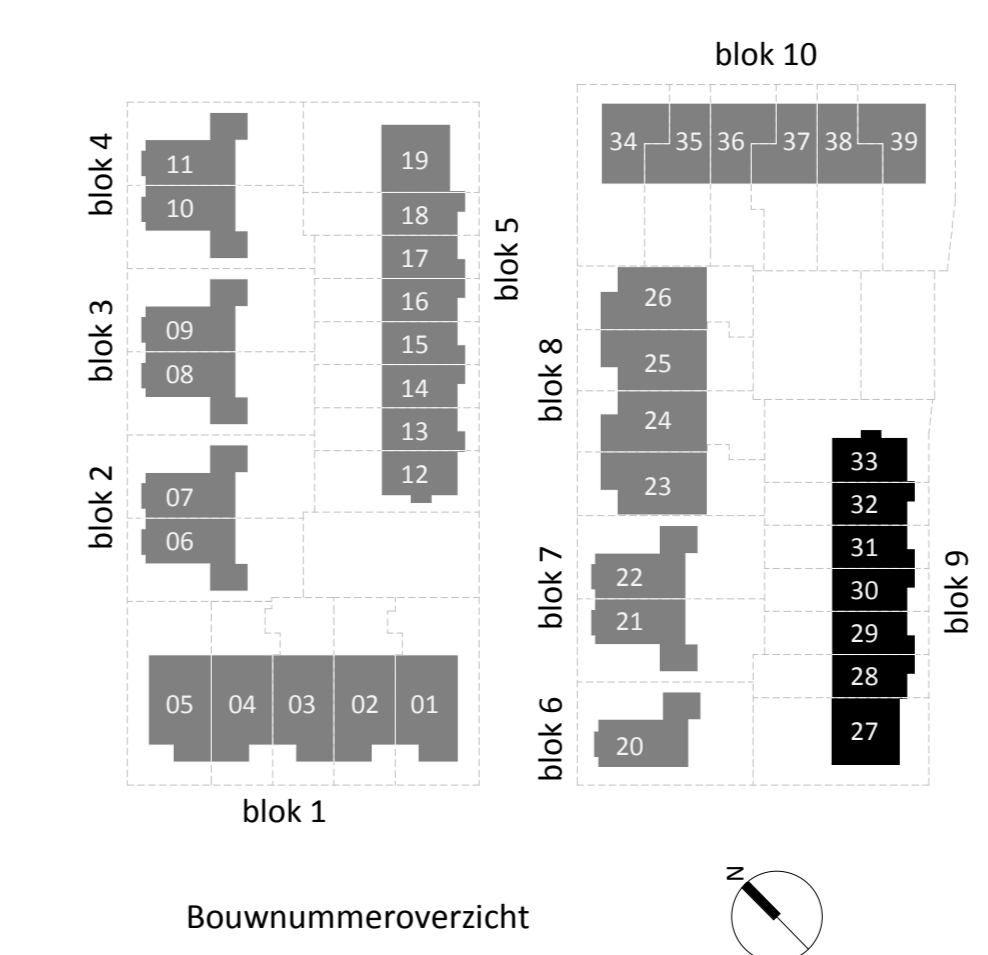

Disclaimer

- De posities en aantal van ventilatiezuigpunten, hemelwaterafvoer en pv-panelen zijn indicatief
- De posities van vloerverdelers zijn indicatief
- De posities van aansluitpunten in de keukens zijn indicatief, zie O-tekening van de project keuken leverancier
- De indeling van de badkamer en toilet is indicatief, zie O-tekening project badkamer leverancier
- Met legpatroon en kleuren van wand-, vloer- en dakafwerkingen zijn indicatief
- Maatvoering is indicatief en exclusief wandafwerking
- Artist Impressions zijn indicatief
- Maatvoering radiatoren is indicatief

BLAUWHOED

LOF & LOOF

Ballast Nedam

West

Type: Opties Voorhuis en rijwoning
Bouwnummer: 27 t/m 33

Schaal: 1:100
Datum: 09-07-2019
Wijziging: 23-07-2019