



Optie exterieur 4
 Openstaande deuren met zijlichten in de achtergevel ipv. schuifpui, begane grond.
 Bnr.: 12 t/m 18 en 28 t/m 33

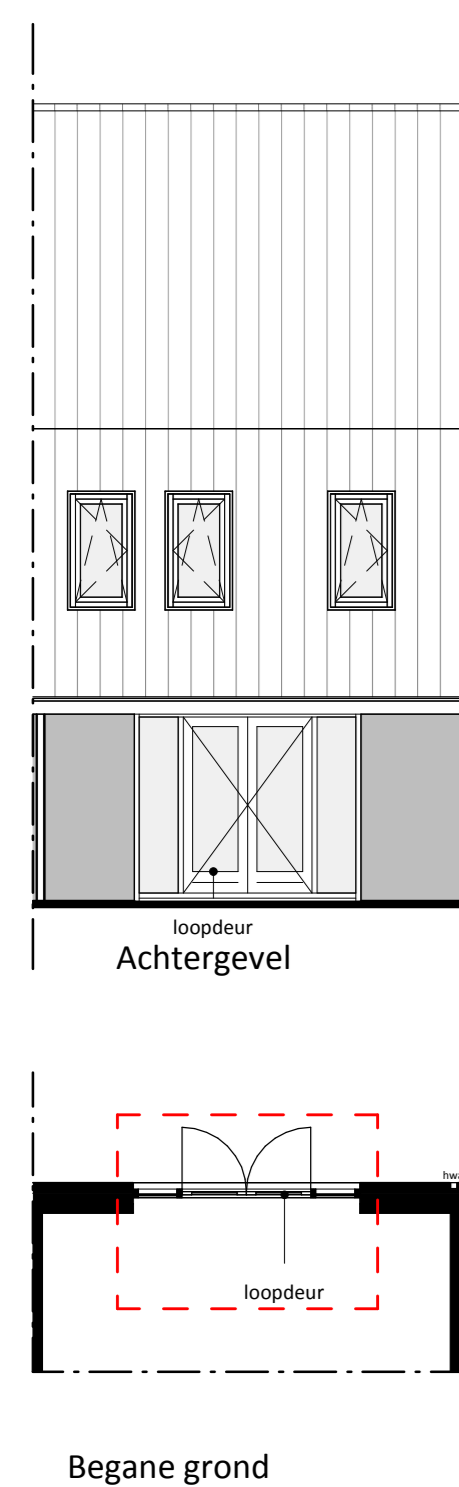

Opties exterieur 5c en 5d.
 Optie 5c: één dakraam in de achtergevel.
 Optie 5d: twee dakramen in de achtergevel.
 Bnr.: 12 t/m 18 en 28 t/m 33

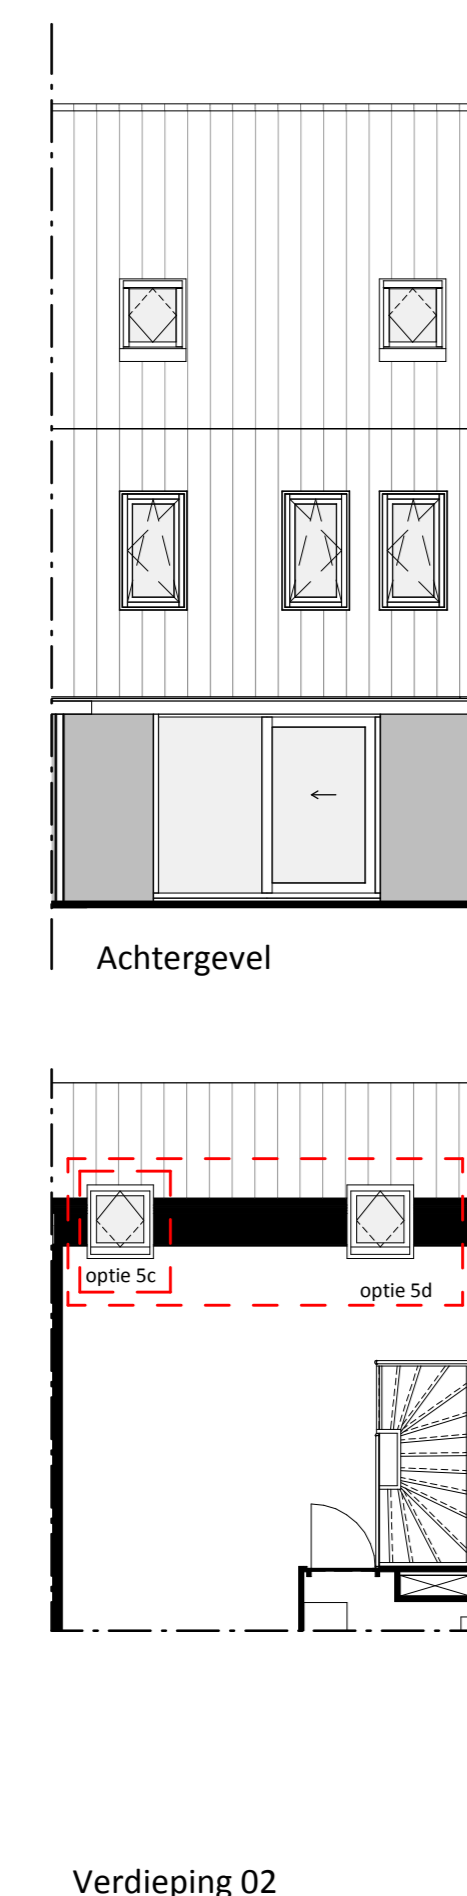


Opties exterieur 5a, 5b, 6a en 6b.
 Optie 5a: één dakraam in de achtergevel.
 Optie 5b: twee dakramen in de achtergevel.
 Optie 6a: één dakraam in de voorgevel.
 Optie 6b: twee dakramen in de voorgevel.
 Bnr.: 12, 13, 16, 18, 29, 32 en 33




Opties exterieur 7.
 Dakkapel 2m breed in voorgevel.
 Bnr.: 12, 13, 16, 18, 29, 32 en 33




Opties exterieur 8a en 8b.
 Optie 8a: dakkapel 3m breed in achtergevel.
 Bnr.: 12 t/m 18 en 28 t/m 33

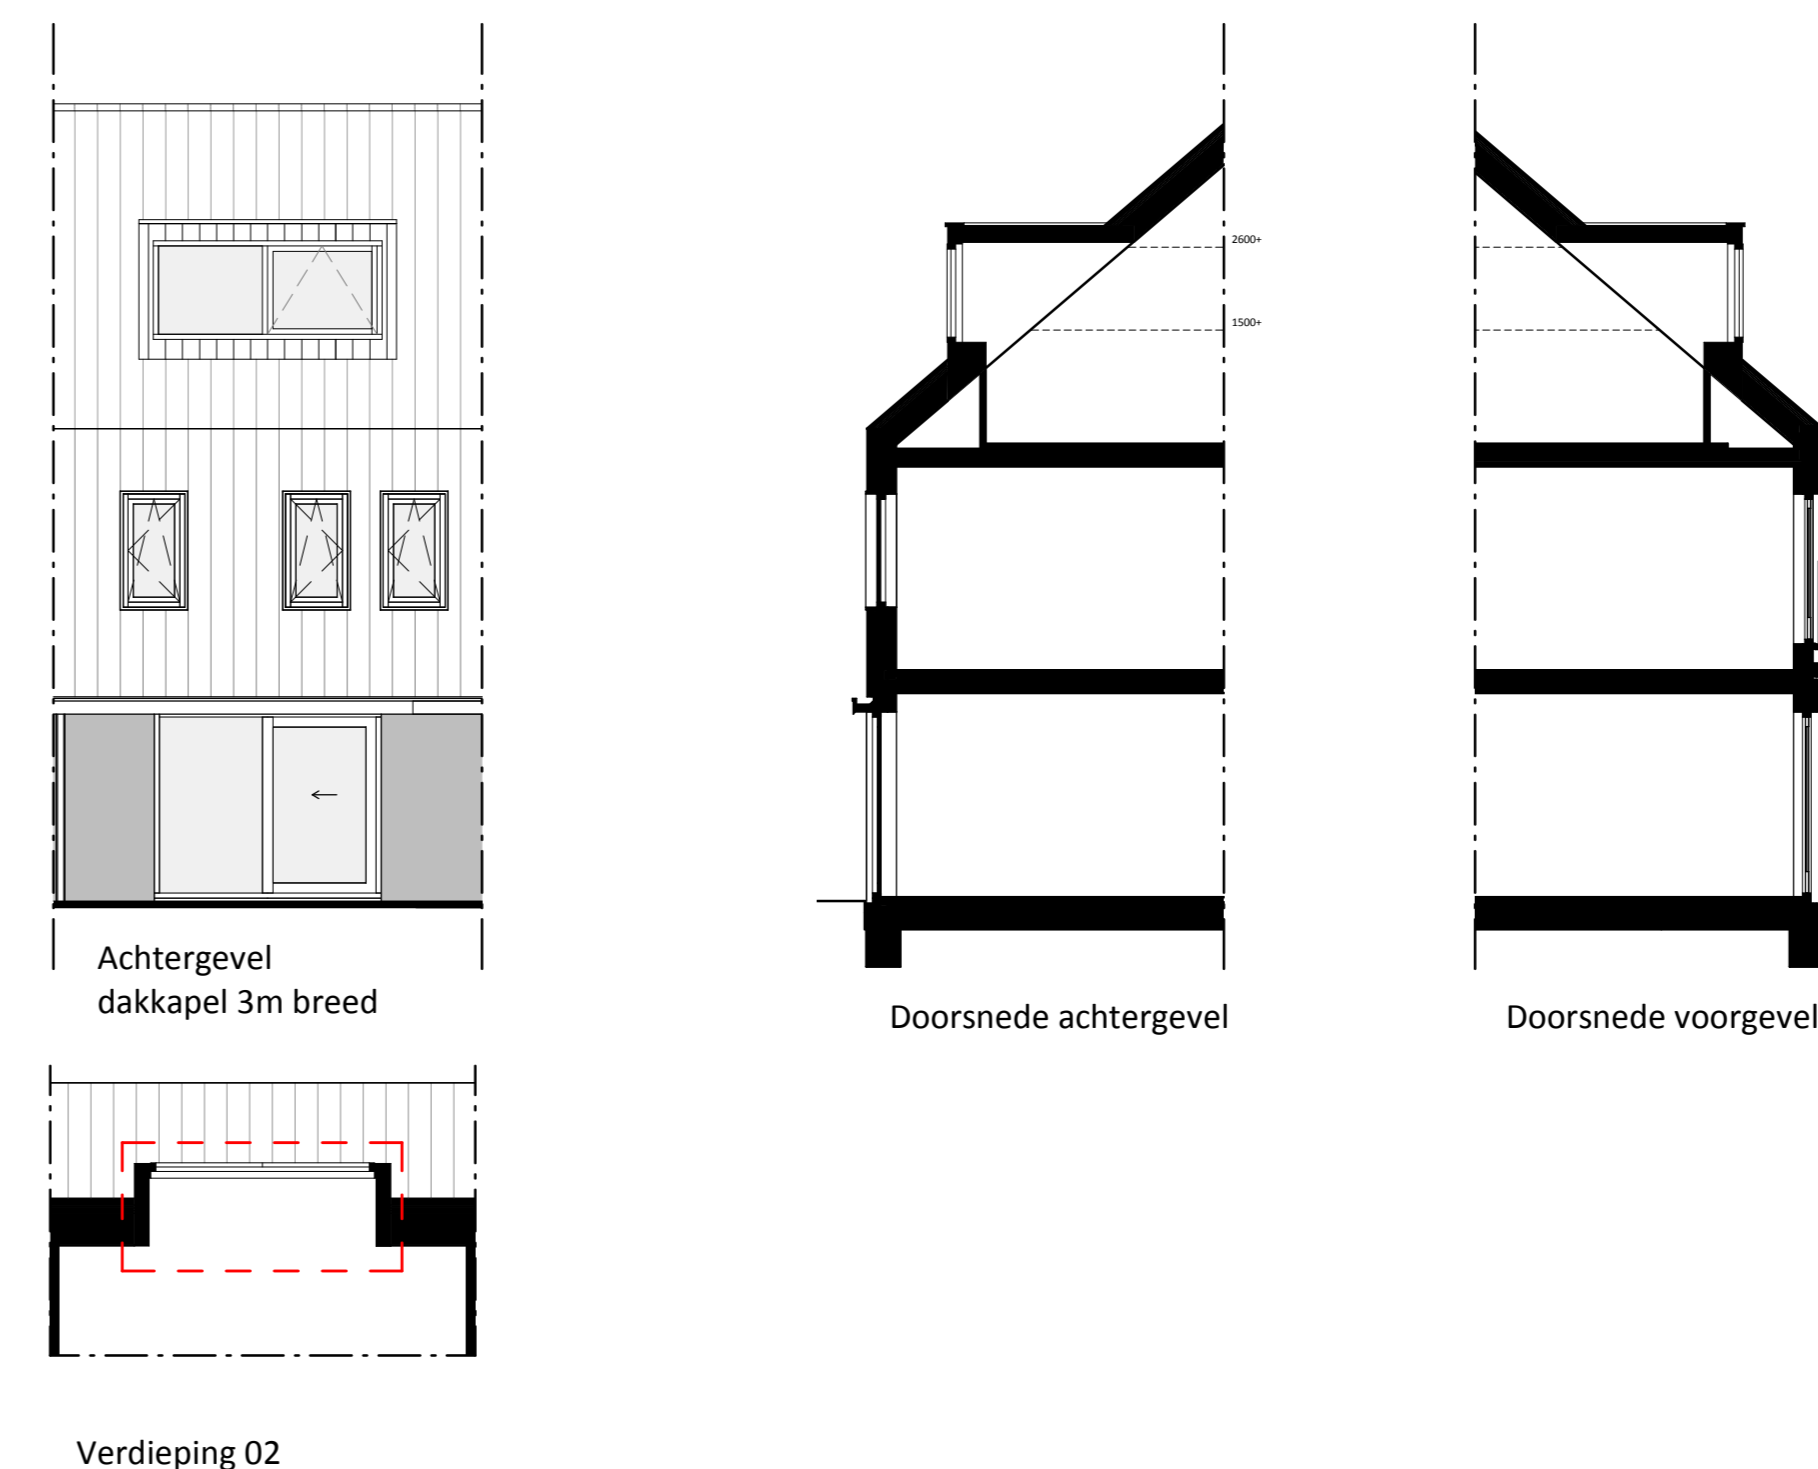


Opties exterieur 9
 Raam in de voorgevel tpv. speelhoek begane grond.
 Bnr.: 19 (gespiegeld) en 27 (getekend)

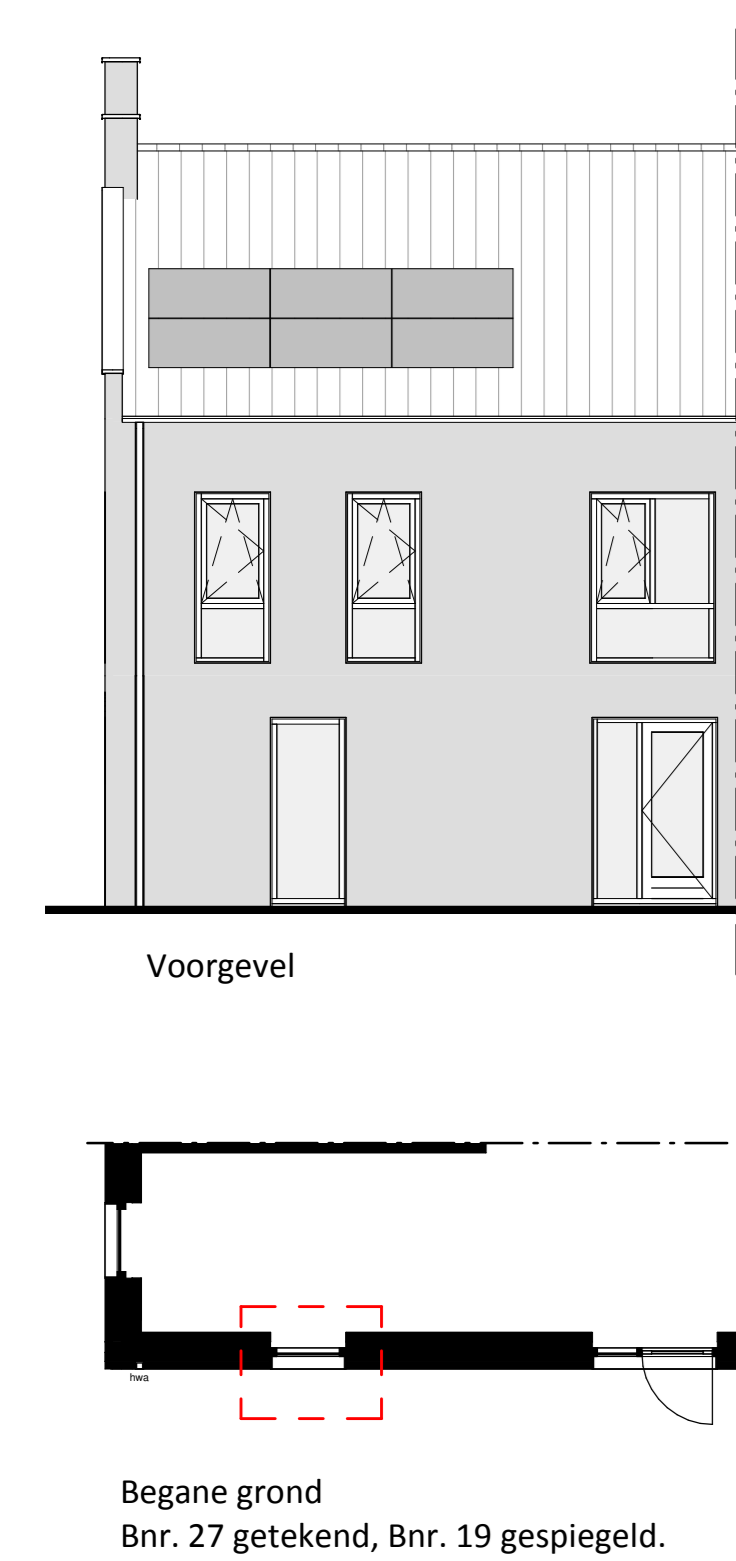


Opties exterieur 9a en 9b.
 Dakramen in de voorgevel.
 Optie 9a: één dakraam in de voorgevel.
 Optie 9b: twee dakramen in de voorgevel.
 Bnr.: 19 (gespiegeld) en 27 (getekend)

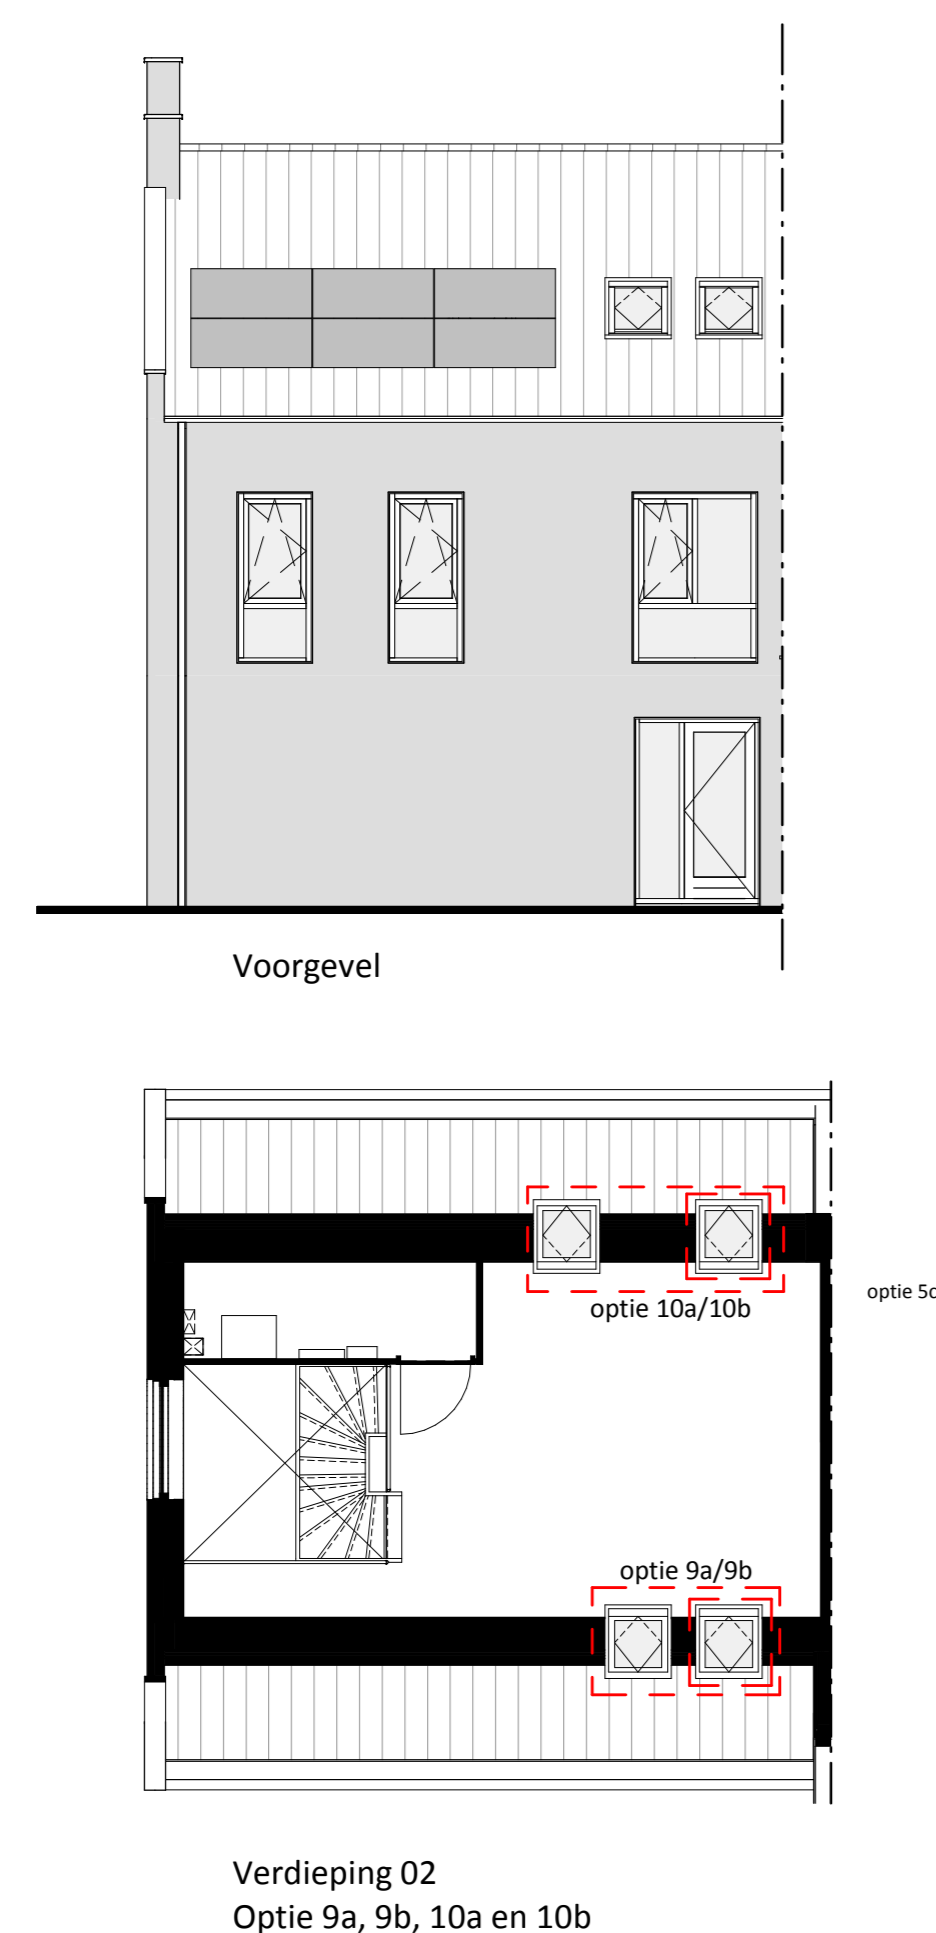

Opties exterieur 10a en 10b. 7
 Dakramen in de achtergevel.
 Optie 10a: één dakraam in de achtergevel.
 Optie 10b: twee dakramen in de achtergevel.
 Bnr.: 19 (gespiegeld) en 27 (getekend)

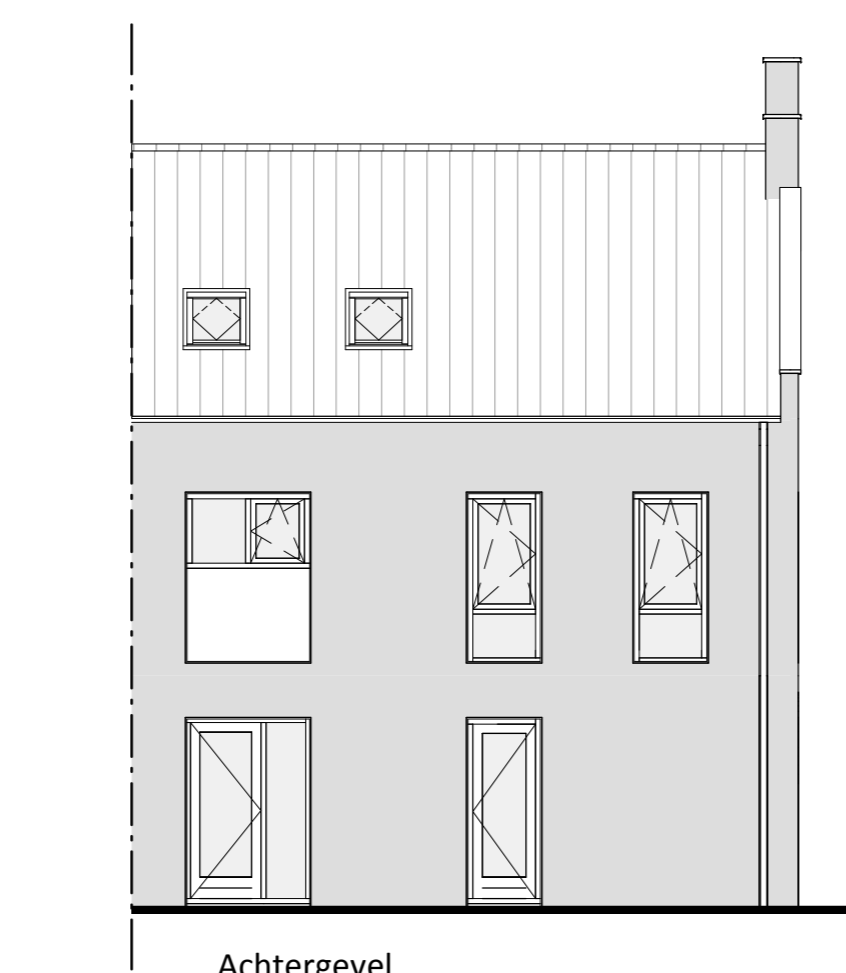


Opties exterieur 11a en 11b.
 Optie 11a: Draaikiëp-deur in de zijgevel tpv. keuken.
 Optie 11b: Draaikiëp-deur in de zijgevel tpv. woonkamer.
 Bnr.: 19 (gespiegeld) en 27 (getekend)

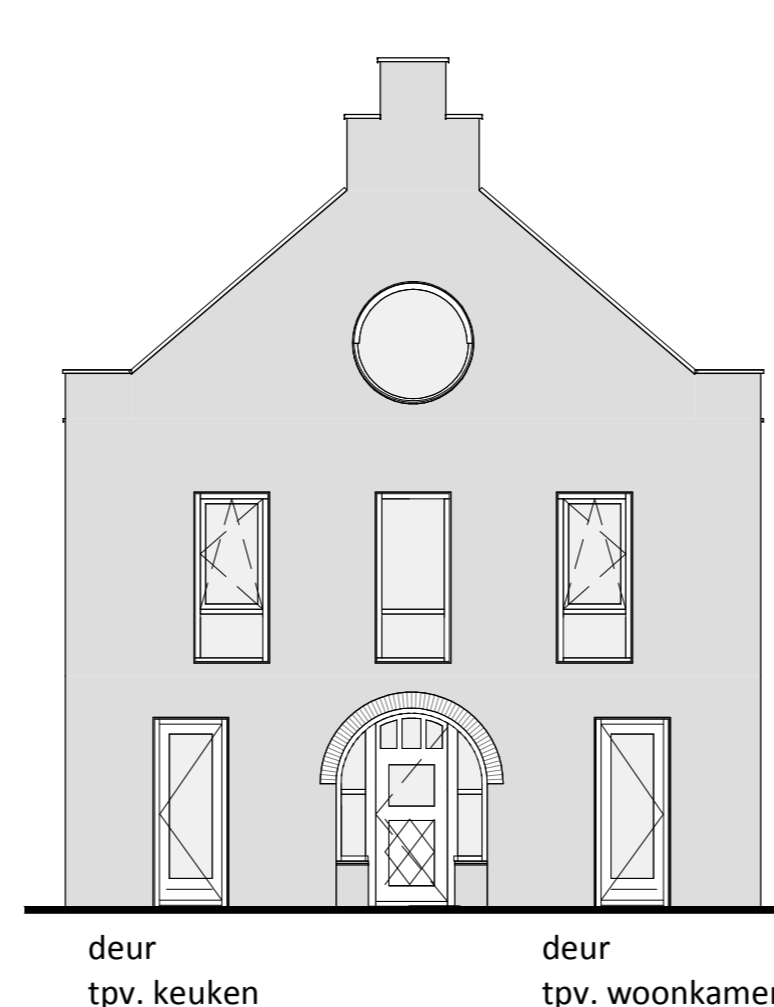


Opties exterieur 12 en 13.
 Optie 12: dakkapel voorgevel 2m breed
 Optie 13: dakkapel achtergevel 3m breed
 Bnr.: 19 (gespiegeld) en 27 (getekend)




Optie 14
 hal verlenen begane grond.
 Bnr.: 13 t/m 18 en 28 t/m 32

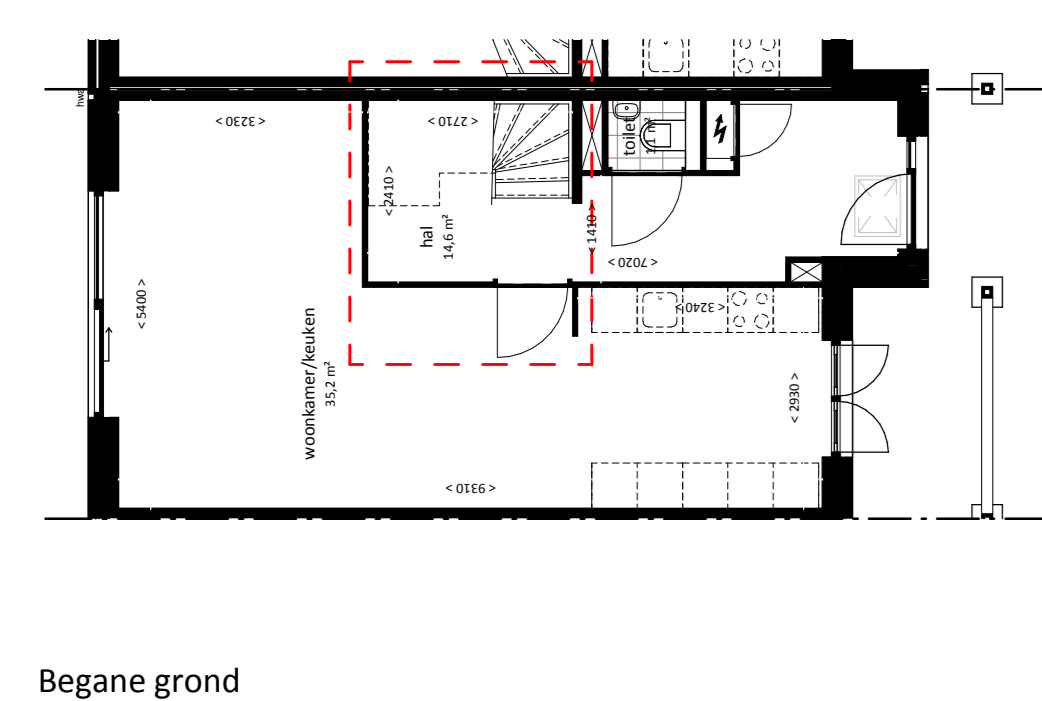


Optie 15 interieur.
 Slaapkamer 1 en 2 samenvoegen.
 Bnr.: 19 (gespiegeld) en 27 (getekend).

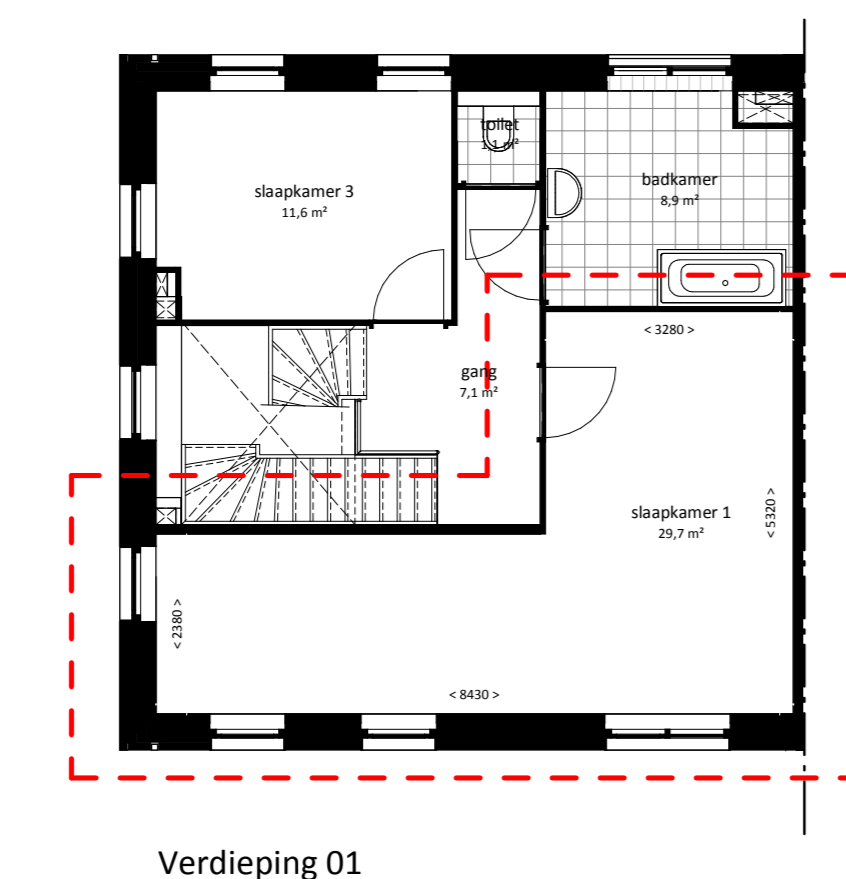



Optie 16a en 16b interieur (icm optie dakraam/ dakkapel).
 Optie 16a: slaapkamer/ hobbyruimte aan de achtergevel van verdieping 02.
 Optie 16b: slaapkamer/ hobbyruimte aan de voorgevel van verdieping 02.
 Bnr.: 19 (gespiegeld) en 27 (getekend).

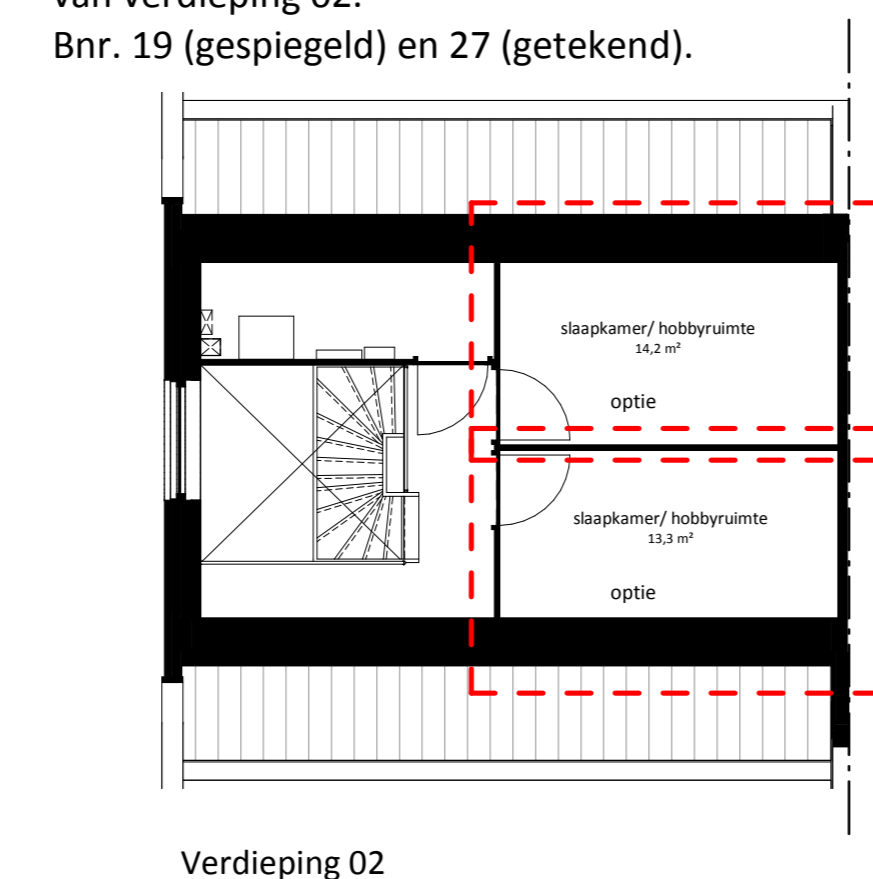

Optie 17 interieur.
 Slaapkamer 1 en 2 samenvoegen.
 Bnr.: 12 t/m 18 en 28 t/m 33.

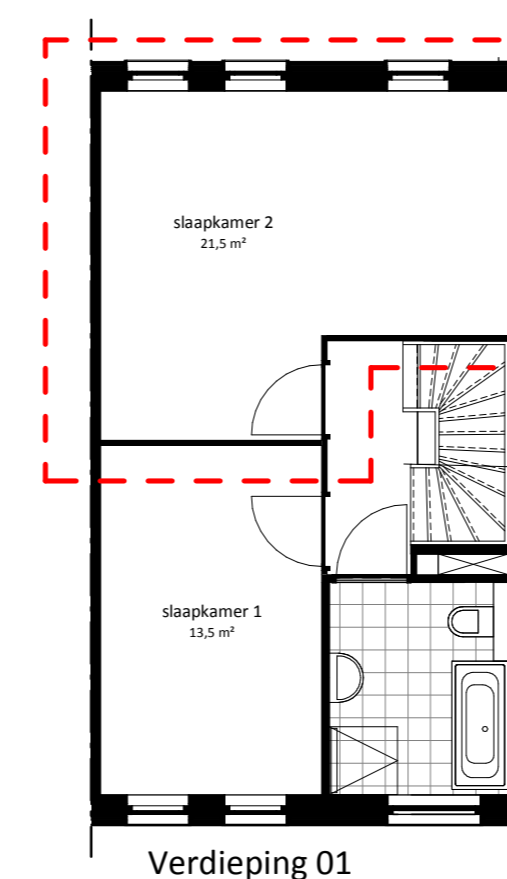

Optie 18a en 18b interieur (icm. optie 4 en 5, dakraam / dakkapel).
 Optie 18a: slaapkamer/ hobbyruimte aan de achtergevel van verdieping 02.
 Optie 18b: slaapkamer/ hobbyruimte aan de voorgevel van verdieping 02.
 Bnr.: 12 t/m 18 en 28 t/m 33.

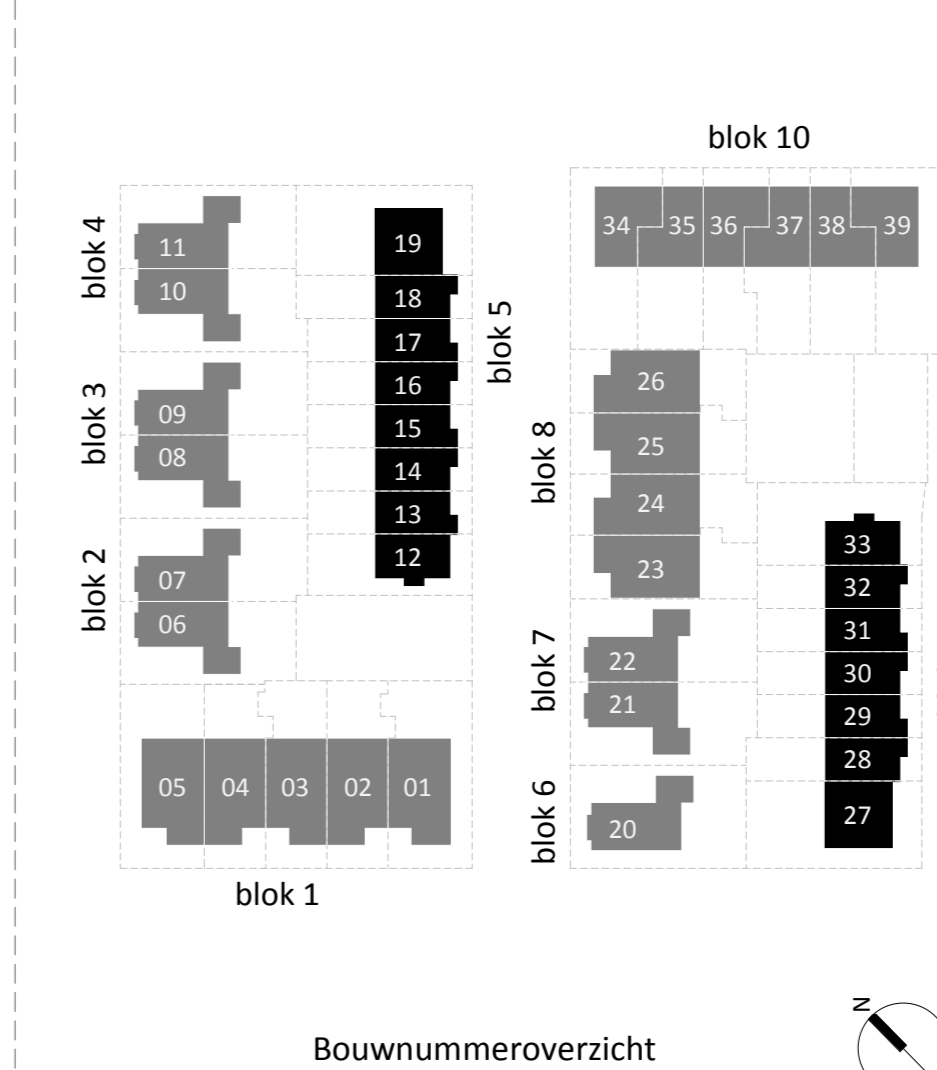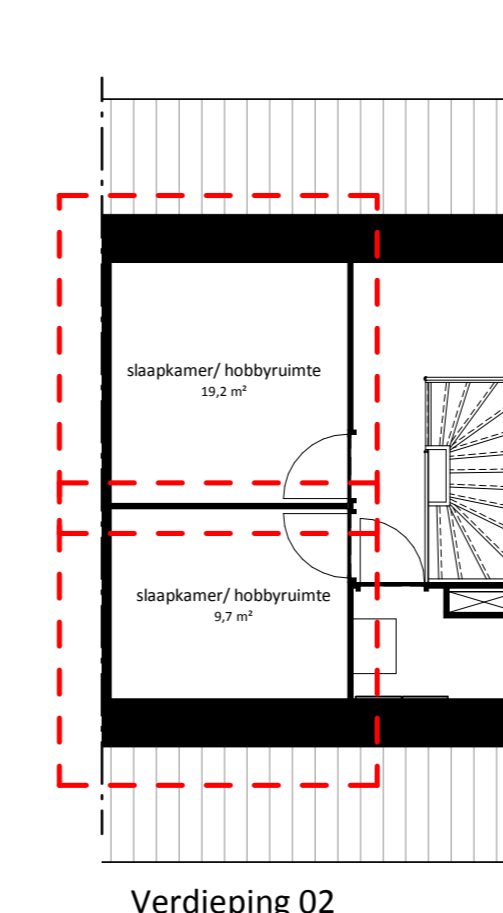

Disclaimer
 - De posities en aantal van ventilatiezuigpunten, hemelwaterafvoer en pv-panels zijn indicatief
 - De posities van vloerverdelers zijn indicatief
 - De posities van aansluitpunten in de keukens zijn indicatief, zie O-tekening van project keuken leverancier
 - De indeling van de badkamer en toilet is indicatief, zie O-tekening project badkamer leverancier
 - Met legpatroon en kleuren van wand-, vloer- en dakafwerkingen zijn indicatief
 - Maatvoering is indicatief en exclusief wandafwerking
 - Artist Impressions zijn indicatief
 - Maatvoering radiatoren is indicatief

Opties Koperstekening
 blad 2 van 2