




- Achtergevel Optie exterieur 1, 2, 3 en 4
- optie exterieur 1: 1,2m uitbouw in de achtergevel op de begane grond.
 - optie exterieur 2: 2,4m uitbouw in de achtergevel op de begane grond.
 - optie exterieur 3: 1,2m uitbouw in de achtergevel op de 1e verdieping.
 - optie exterieur 4: 2,4m uitbouw in de achtergevel op de 1e verdieping.
- Metselwerk conform huidige metselwerk

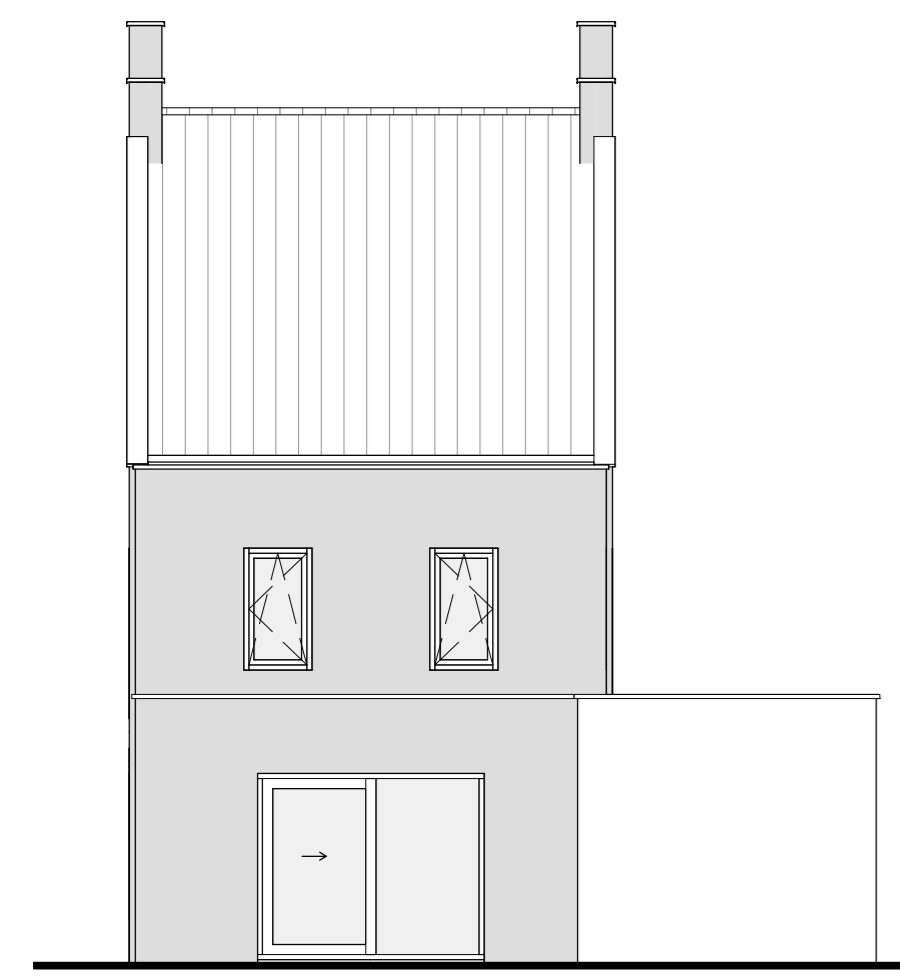


Achtergevel
uitbouw 1,2m op de begane grond

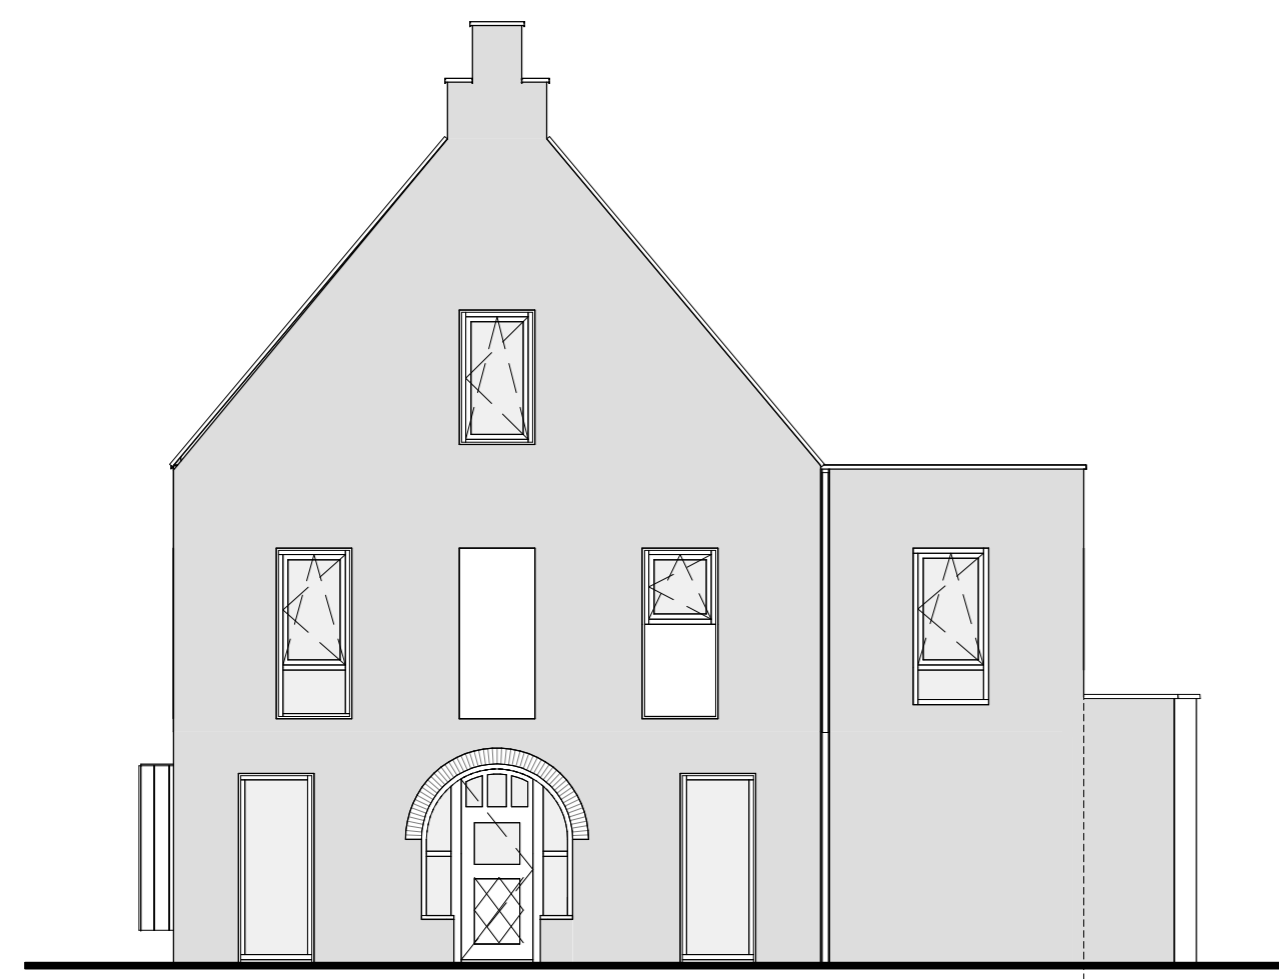


Zijgevel rechts
uitbouw 1,2m op de begane grond

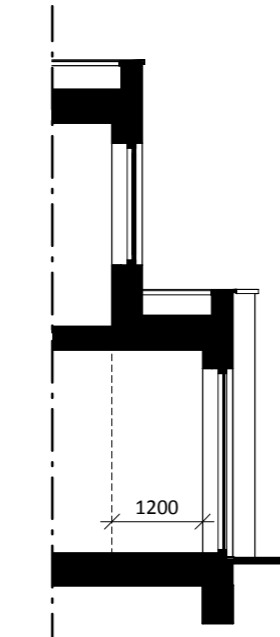


Doorsnede A
1,2m uitbouw in de
achtergevel
op de begane grond

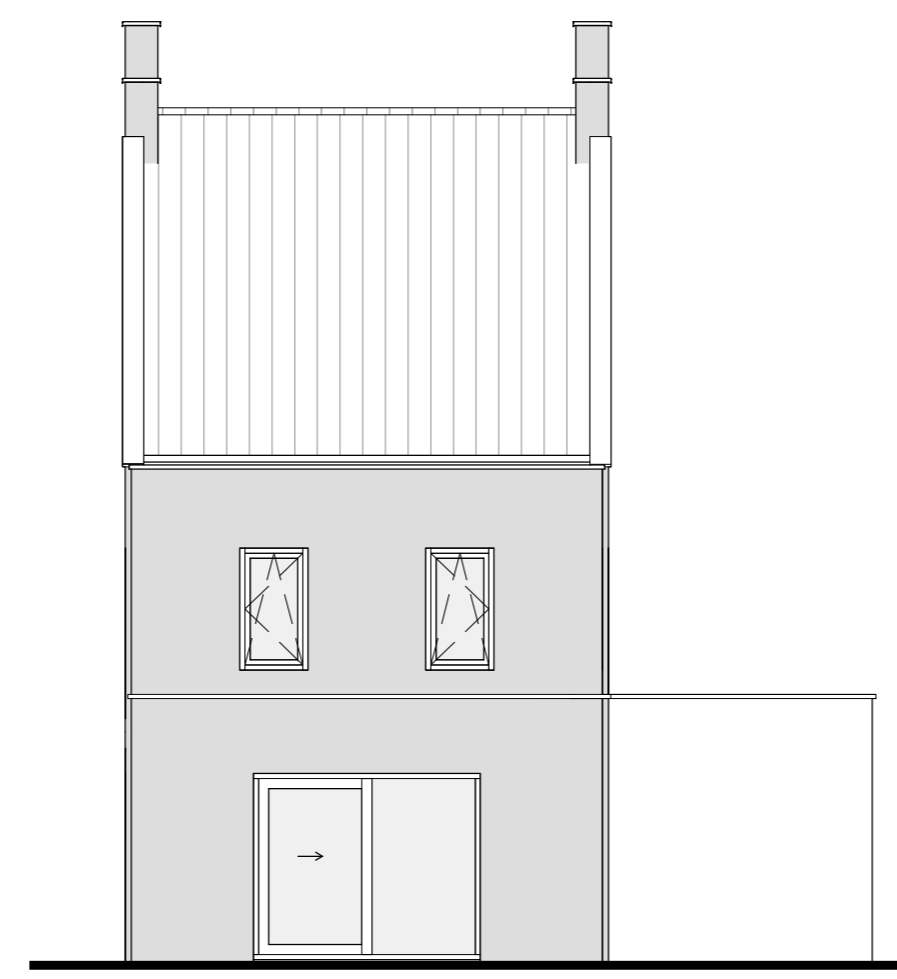

Achtergevel
uitbouw 2,4m op de begane grond

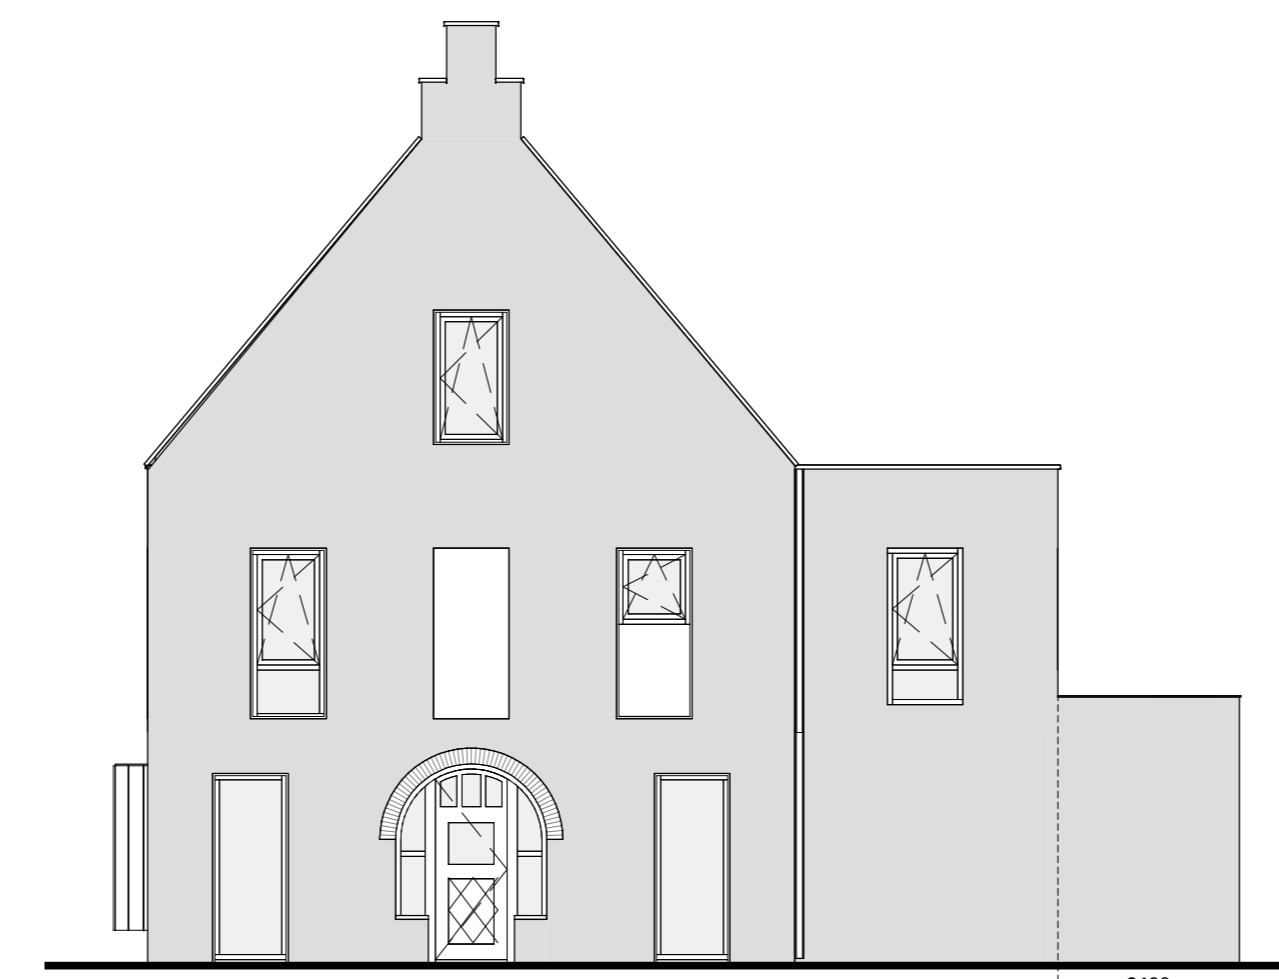


Zijgevel rechts
uitbouw 2,4m op de begane grond

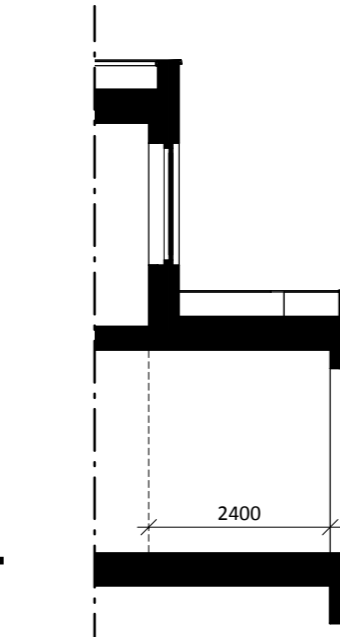


Doorsnede B
2,4m uitbouw in de
achtergevel
op de begane grond



Voorgevel
Optie 6 en 7, berging bij woonkamer

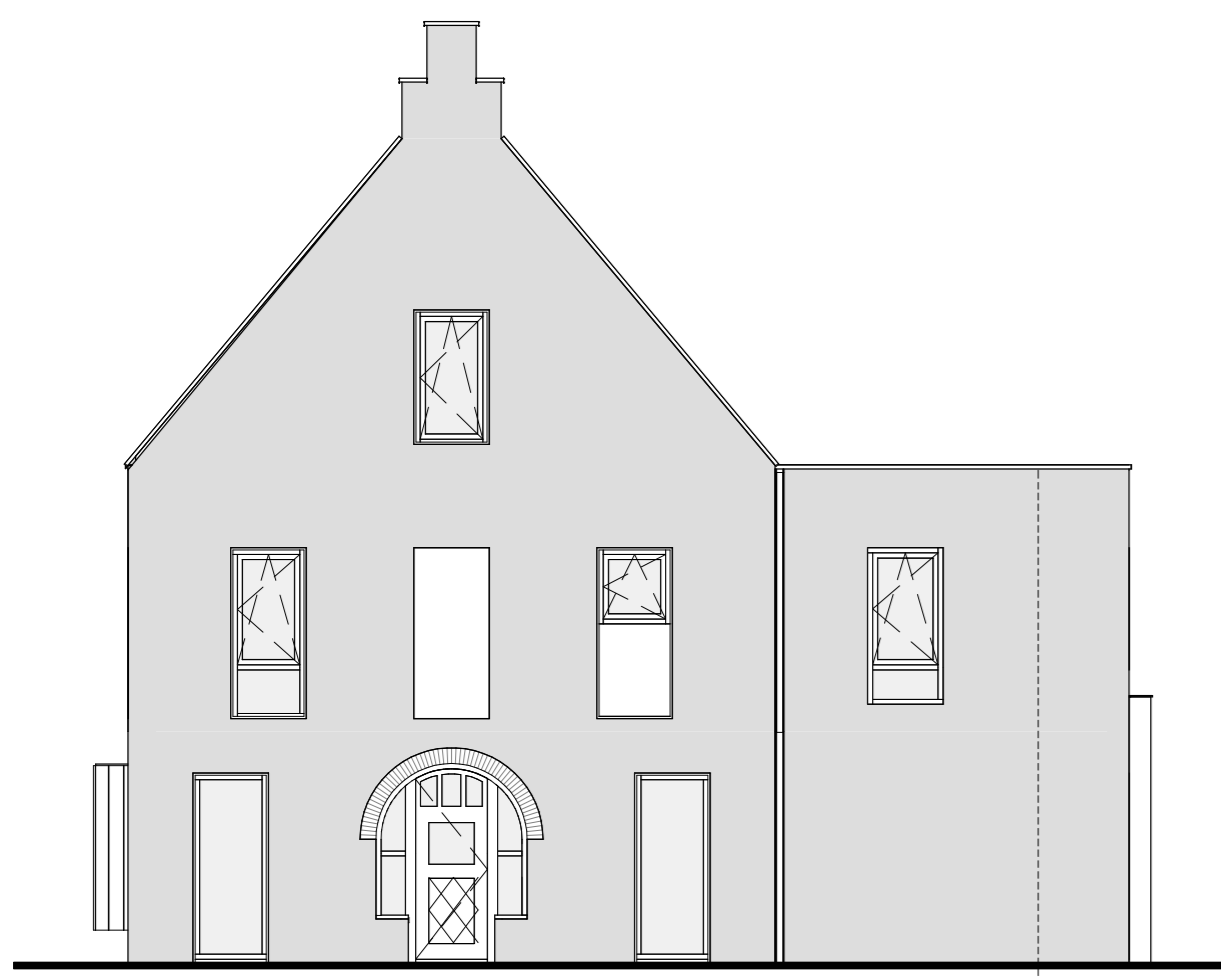


Zijgevel rechts
uitbouw 1,2m op de begane grond en 1e verdieping

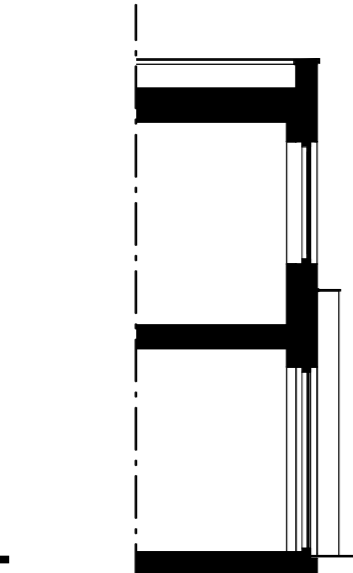

Doorsnede C
1,2m uitbouw in de
achtergevel op de
begane grond en 1e verdieping




Zijgevel rechts
uitbouw 2,4m op de begane grond en 1e verdieping

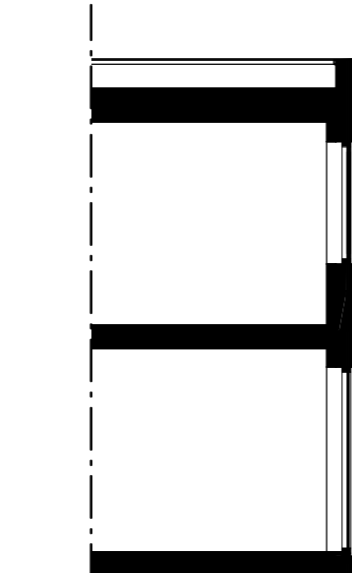


Doorsnede D
2,4m uitbouw in de achtergevel
op de begane grond en
1e verdieping


- Optie exterieur 5, 6 en 7
- Optie exterieur 5: uitbouw berging 1,2m
 - Optie exterieur 6: berging bij woonkamer + losse standaard houten buitenberging
 - Optie exterieur 7: uitbouw berging bij woonkamer + losse standaard houten buitenberging

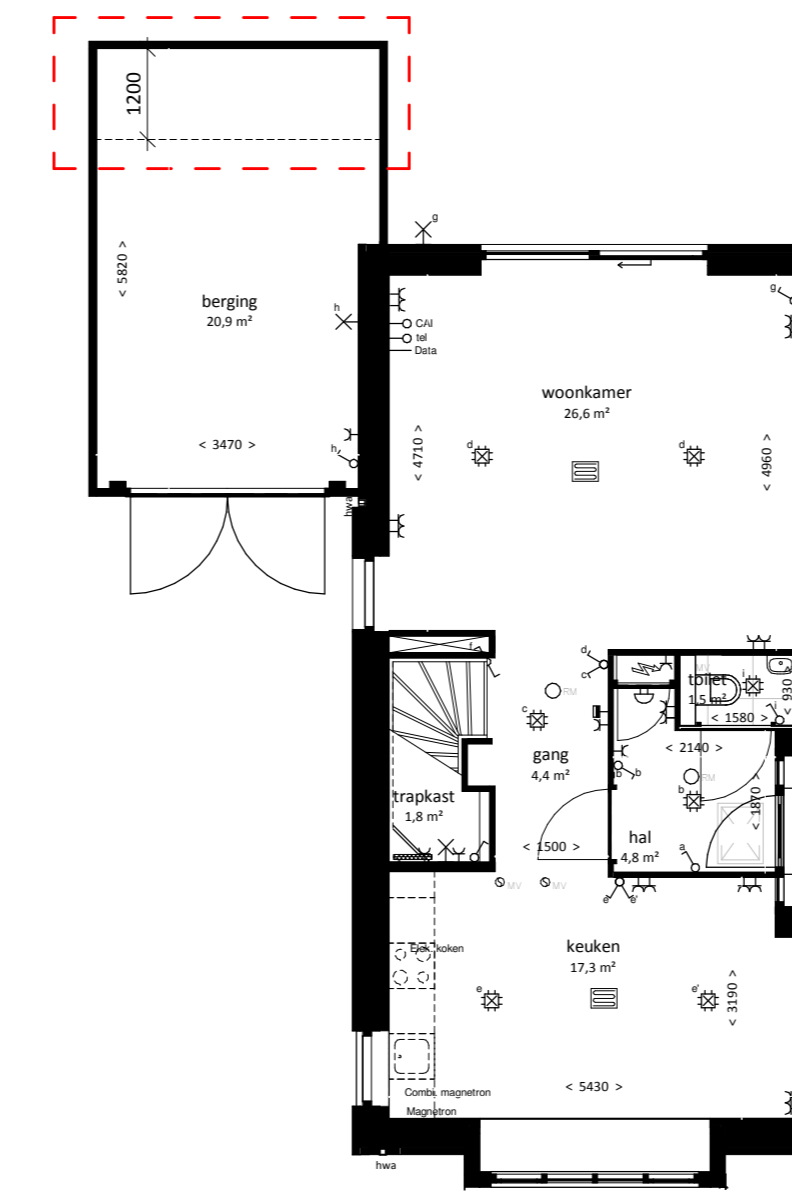


Begane grond
uitbouw berging 1,2m

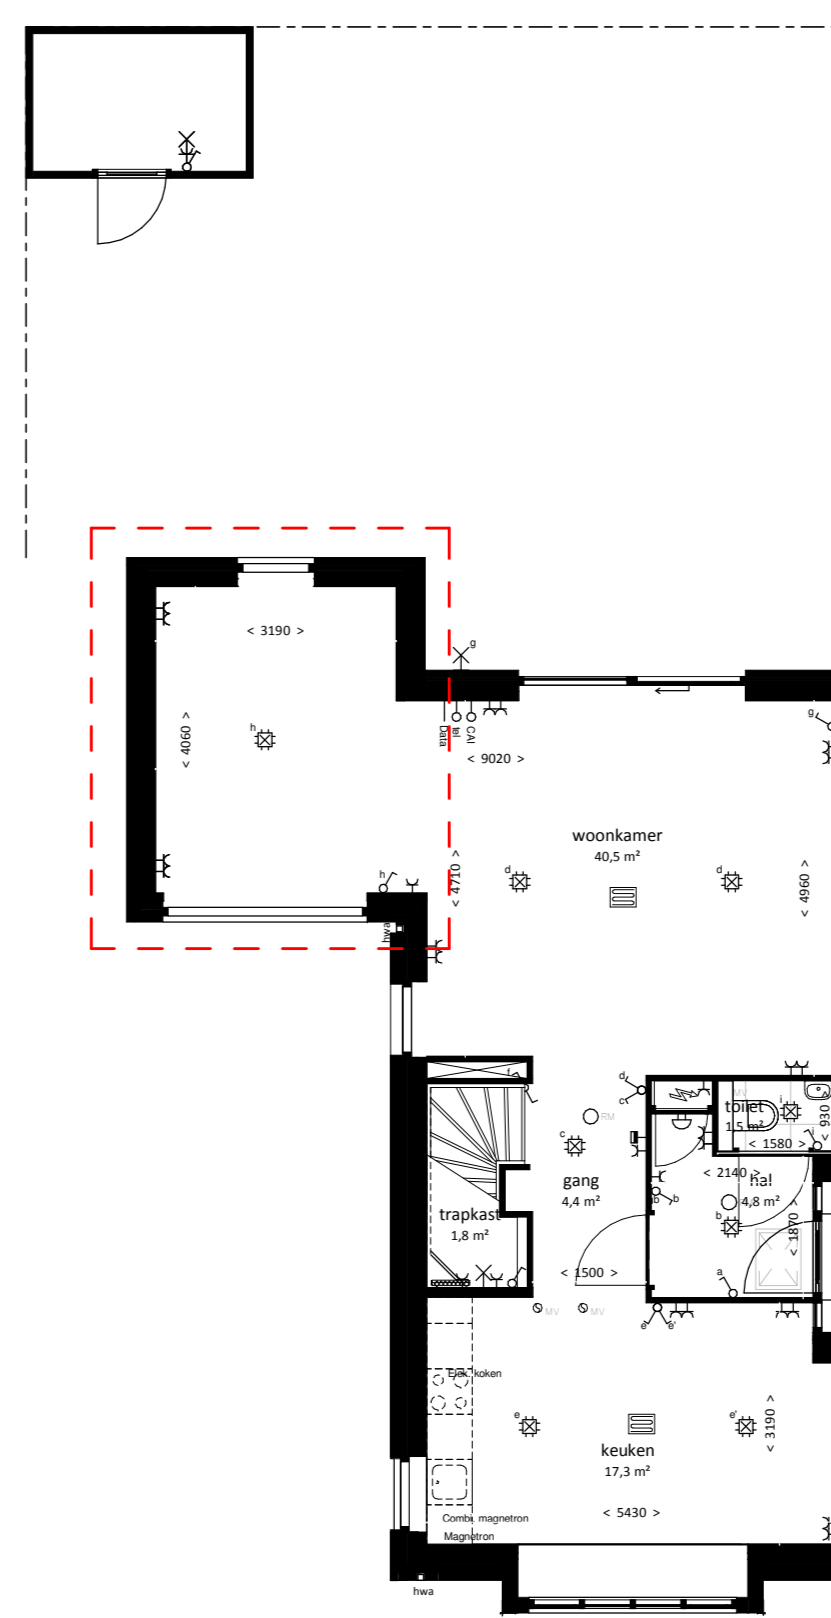


Begane grond
berging bij woonkamer

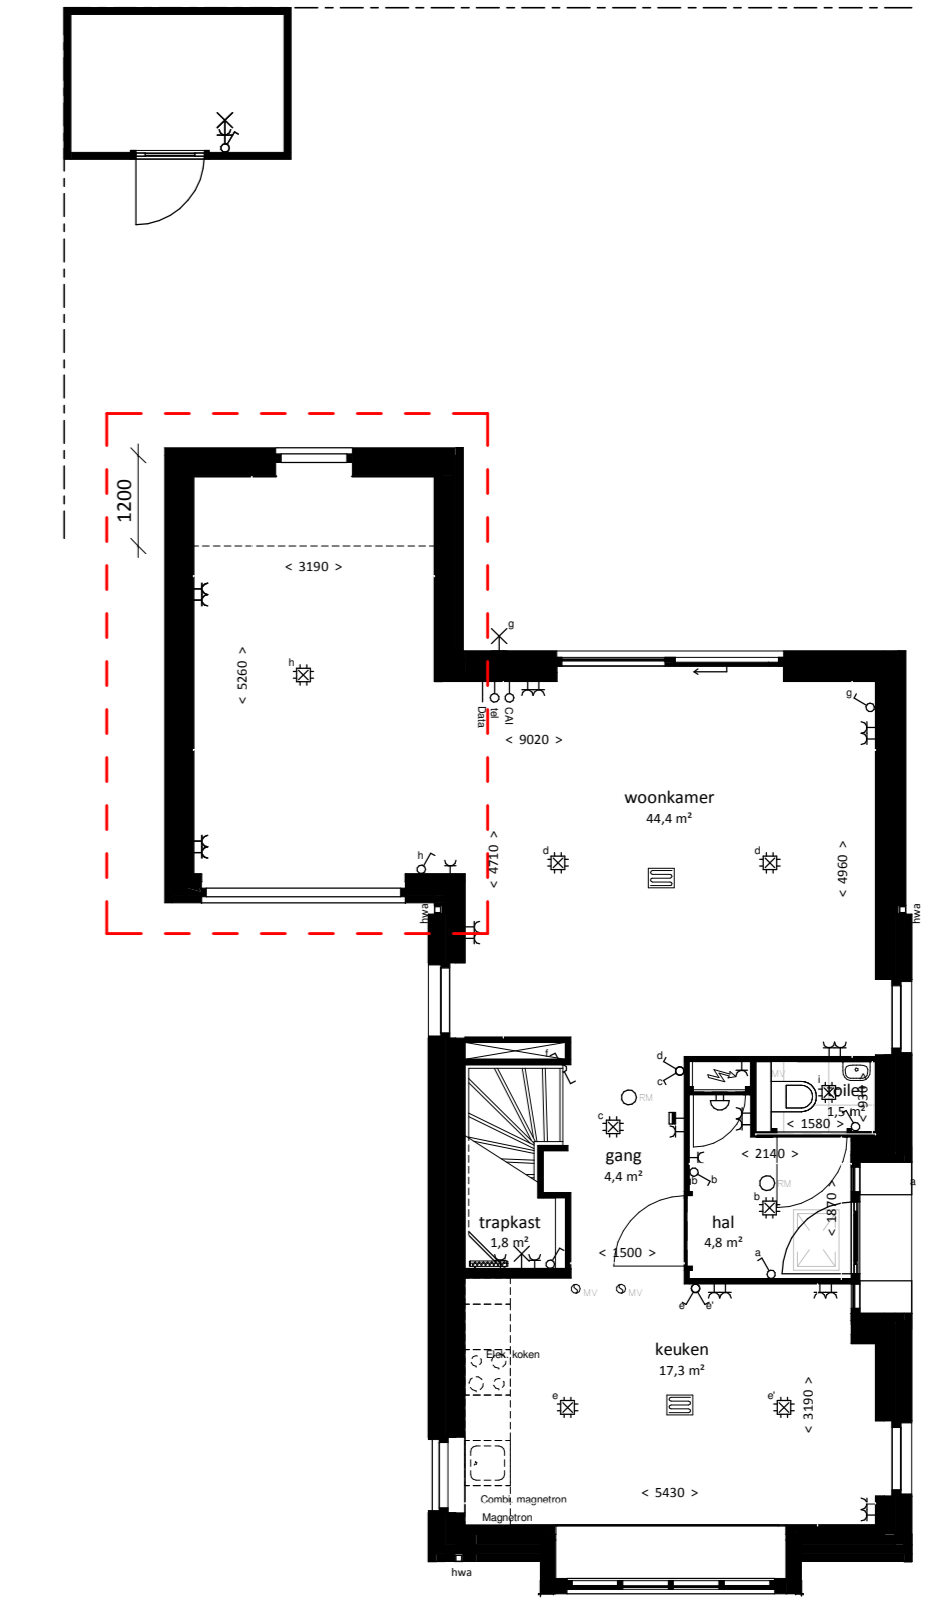


Begane grond
uitbouw berging bij woonkamer

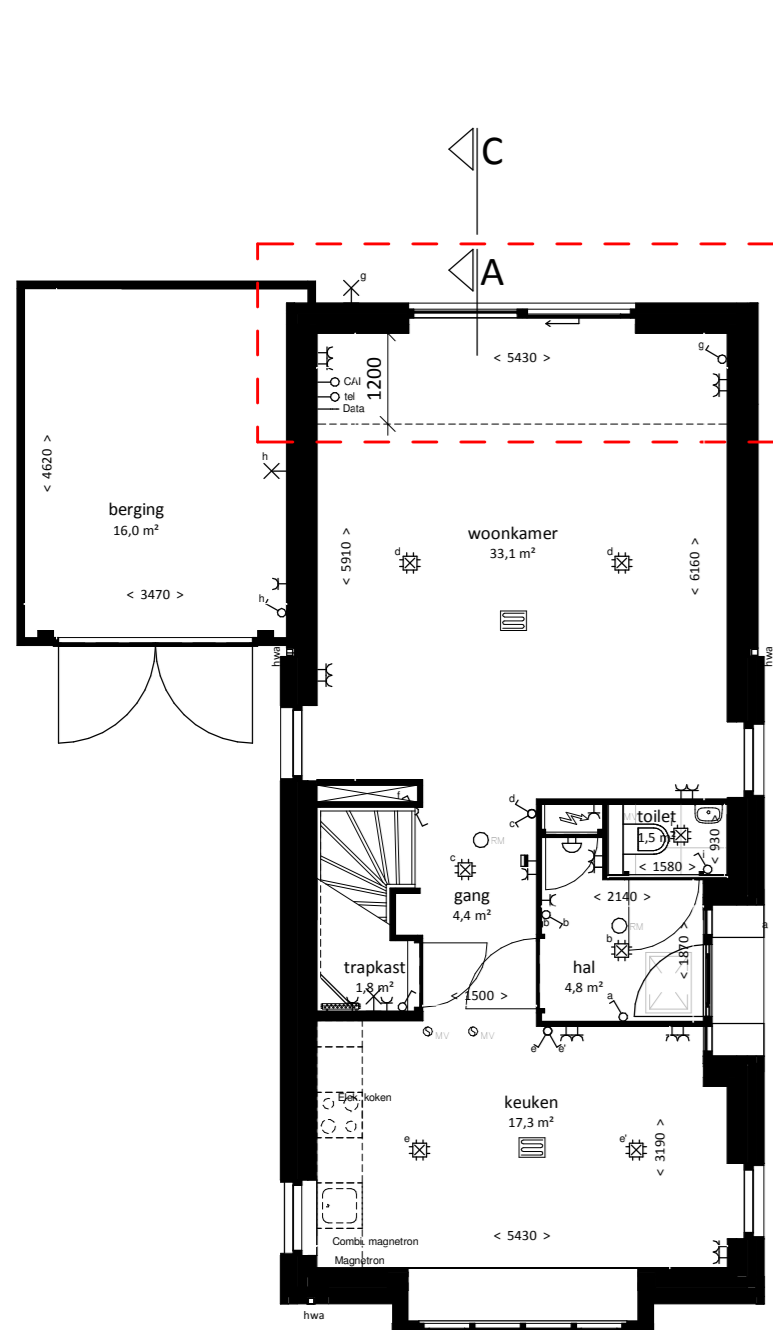


Begane grond
uitbouw 1,2m in de achtergevel

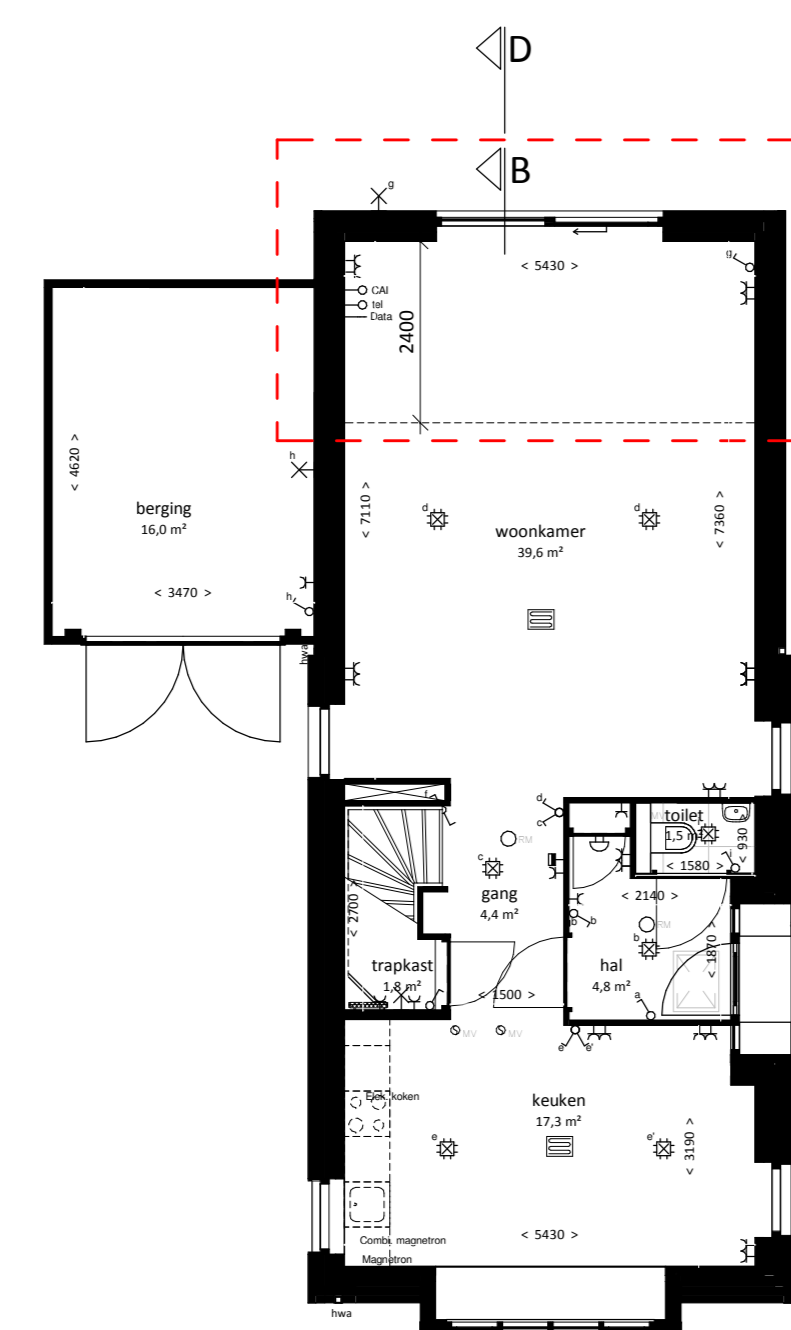


Begane grond
uitbouw 2,4m in de achtergevel

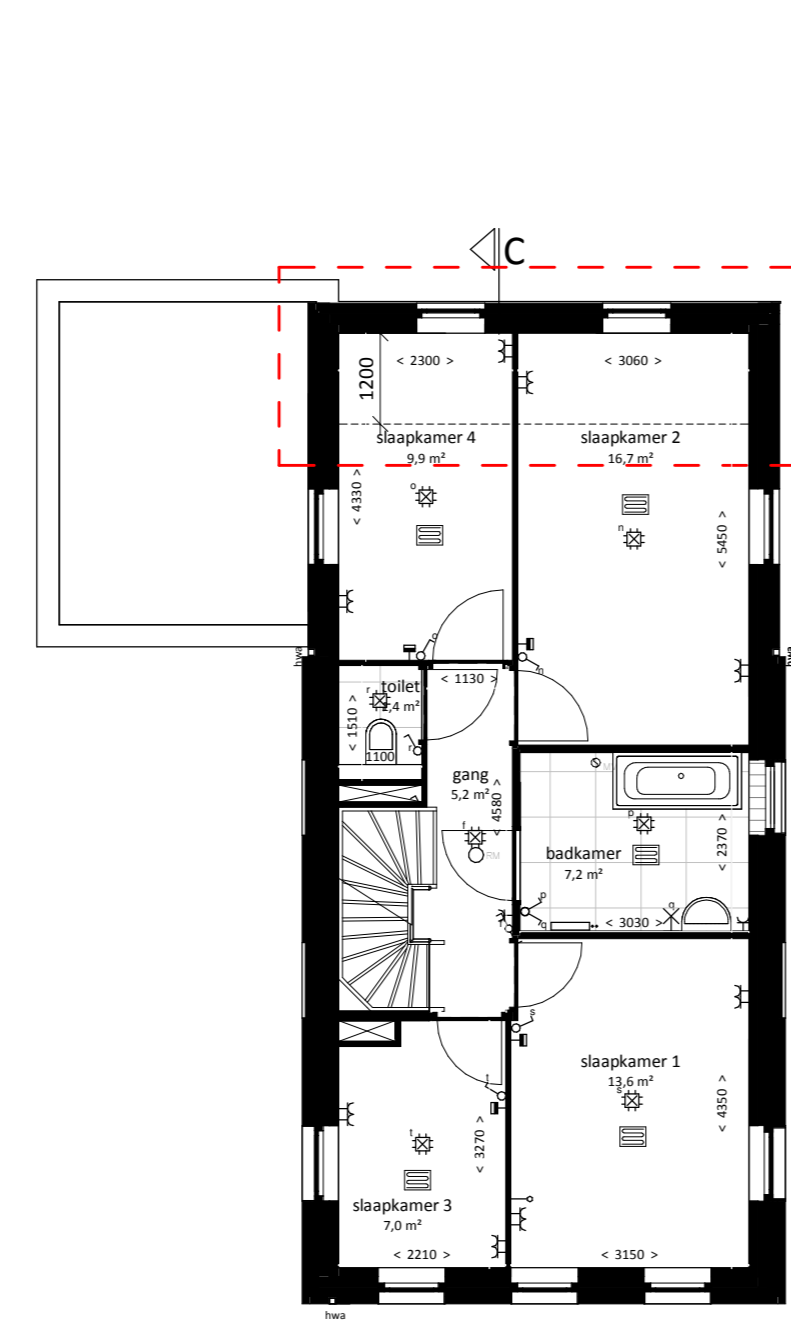

1e verdieping
uitbouw 1,2m in de achtergevel

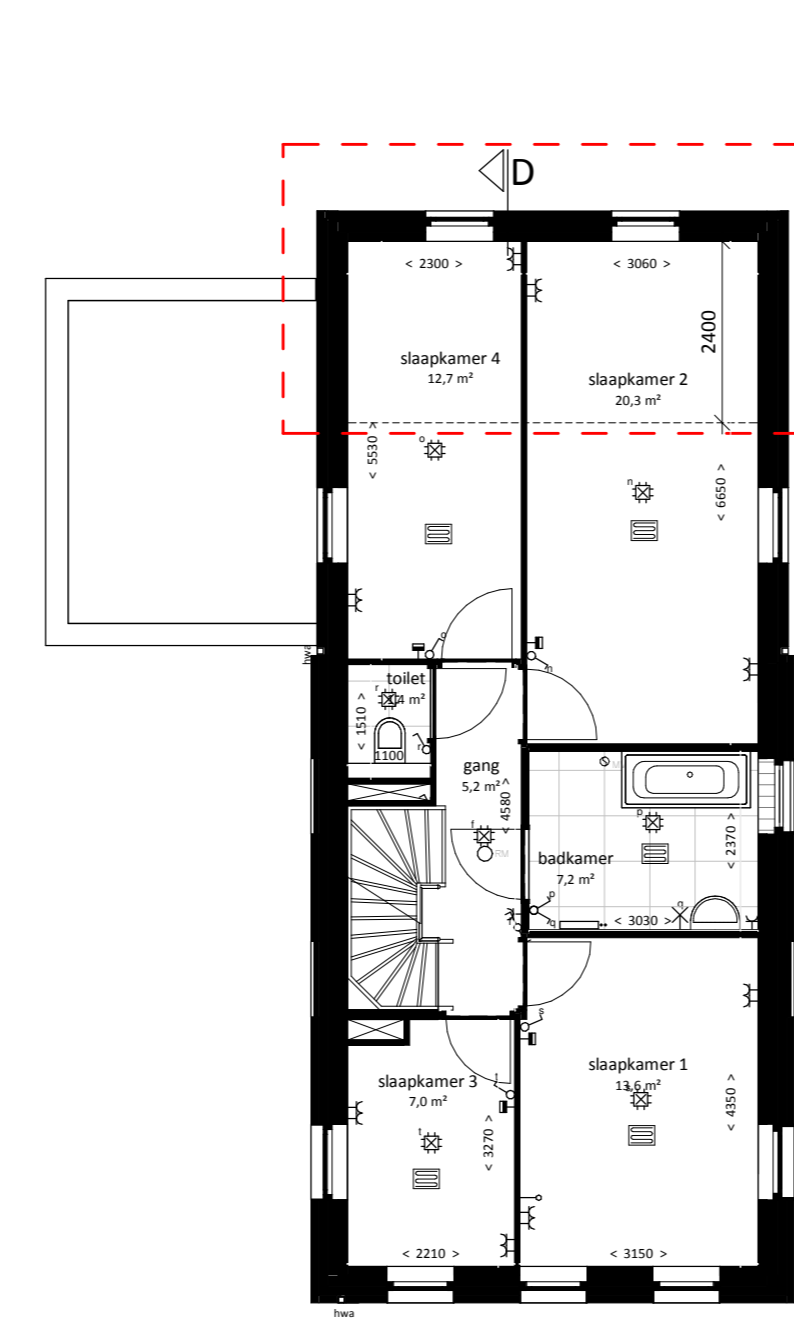


1e verdieping
uitbouw 2,4m in de achtergevel

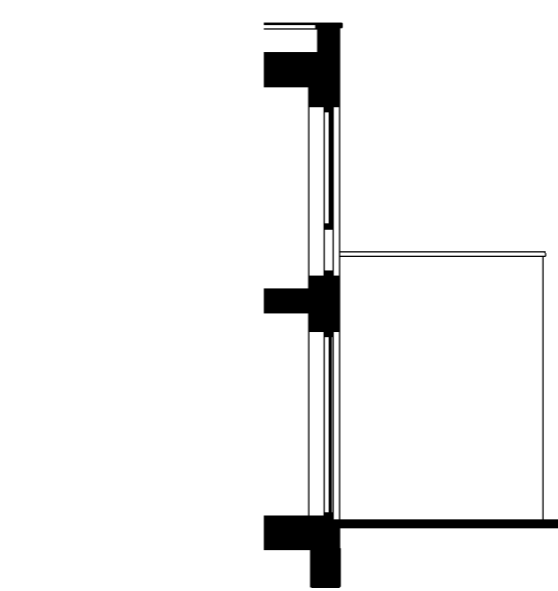

Aanzicht uitbouw berging 1,2m

Renvooi

Symbol	Omschrijving	Symbol	Omschrijving
	Loze leiding		Schel deurbelinstallatie
	Thermostaat		Beldrukker deurbelinstallatie
	Automatische rookmelder		Wandcontactdoos 1-voudig
	Centraaldoos met lichtpunt		Wandcontactdoos 2-voudig inbouw
	Wandlichtpunt met armatuur		Vloerverwarming verdeler
	Wandlichtpunt		Vloerverwarming
	Schakelaar		Mv-punt
	Wissel schakelaar		Opstelplaats wasmachine / droger
	Serie schakelaar		Radiator elektrisch
	Recht van overpad		Borstweringshoogte
	Erfafscheiding		hek met heder
			haag laag

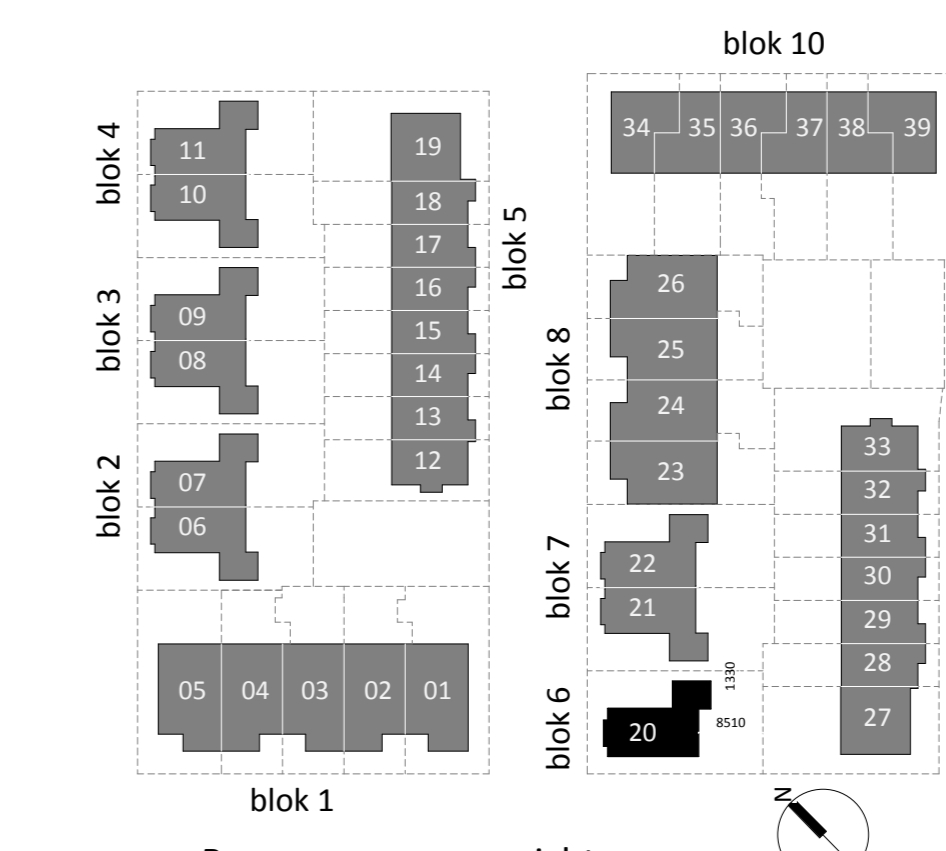

Disclaimer

- De posities en aantal van ventilatieafzuigpunten, hemelwaterafvoeren en pv-panelen zijn indicatief
- De posities van vloerverdelers zijn indicatief
- De posities van aansluitpunten in de keuken zijn indicatief, zie D-tekening van de project keuken leverancier
- De indeling van de badkamer is indicatief, zie D-tekening project badkamer leverancier
- Het legpatroon en kleuren van wand-, vloer- en dakafwerkingen zijn indicatief
- Maatvoering is indicatief en exclusief wandafwerking
- Maatvoering radiatoren is indicatief

Opties Koperstekening
blad 1 van 2

Type: Opties vrijstaande woning
Bouwnummer: 20

Schaal: 1:100
Datum: 09-07-2019
Wijziging: 23-07-2019

BLAUWHOED
LOF & LOF
Ballast Nedam
West