



Achtergevel Optie exterieur 1, 2, 3 en 4


- optie exterieur 1: 1,2m uitbouw in de achtergevel op de begane grond.
 - optie exterieur 2: 2,4m uitbouw in de achtergevel op de begane grond.
 - optie exterieur 3: 1,2m uitbouw in de achtergevel op de 1e verdieping.
 - optie exterieur 4: 2,4m uitbouw in de achtergevel op de 1e verdieping.
- Metselwerk conform huidige metselwerk

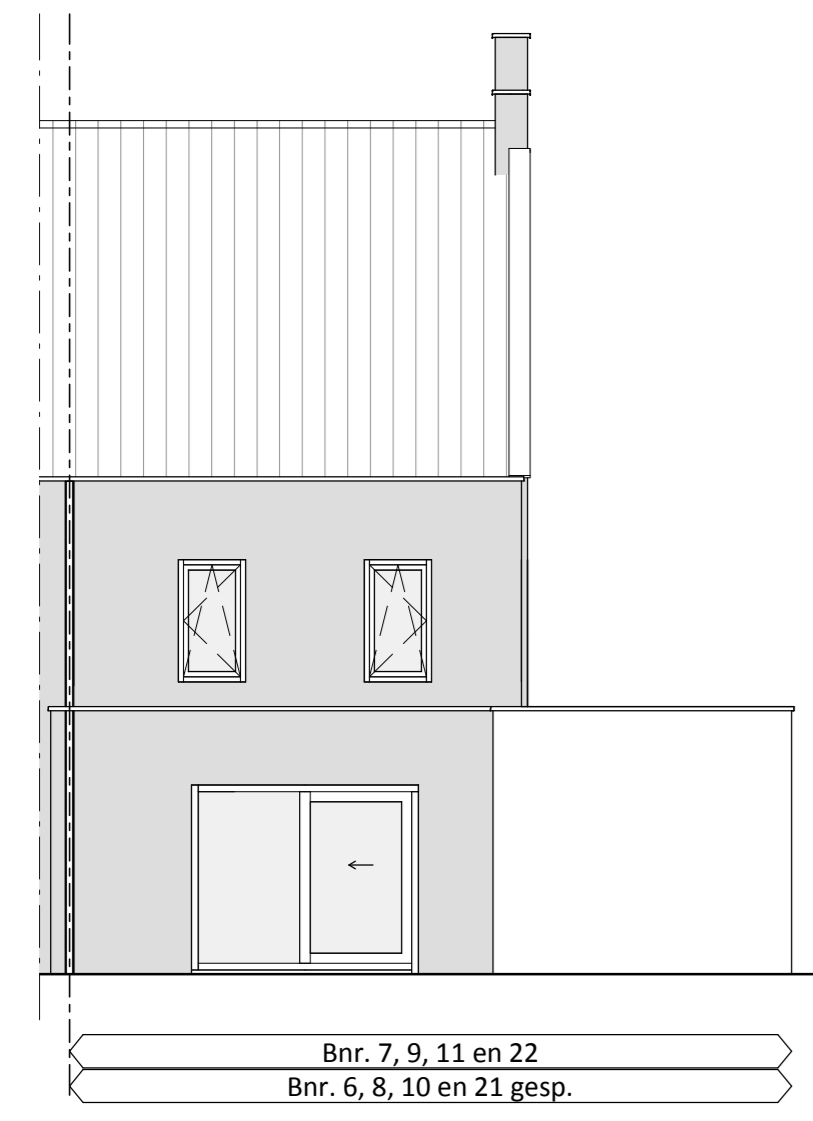


Achtergevel uitbouw 1,2m op de begane grond

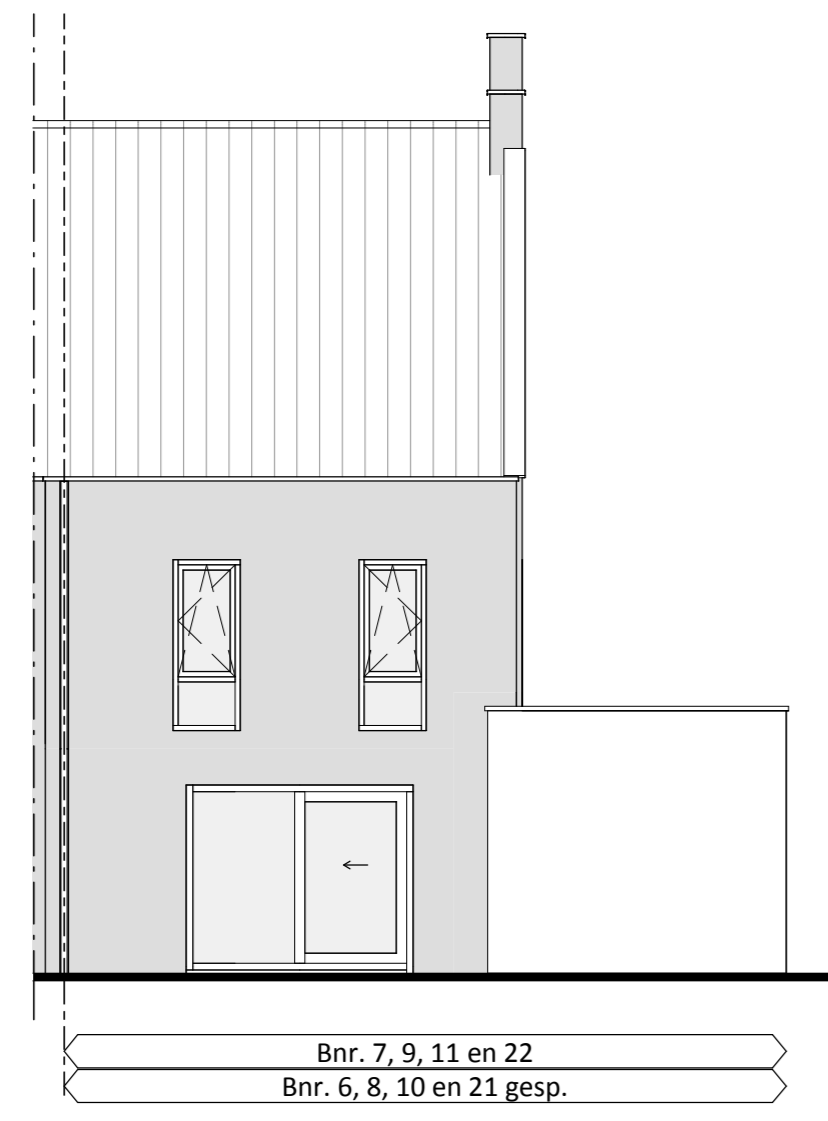

Achtergevel uitbouw 1,2m op de begane grond en verdieping

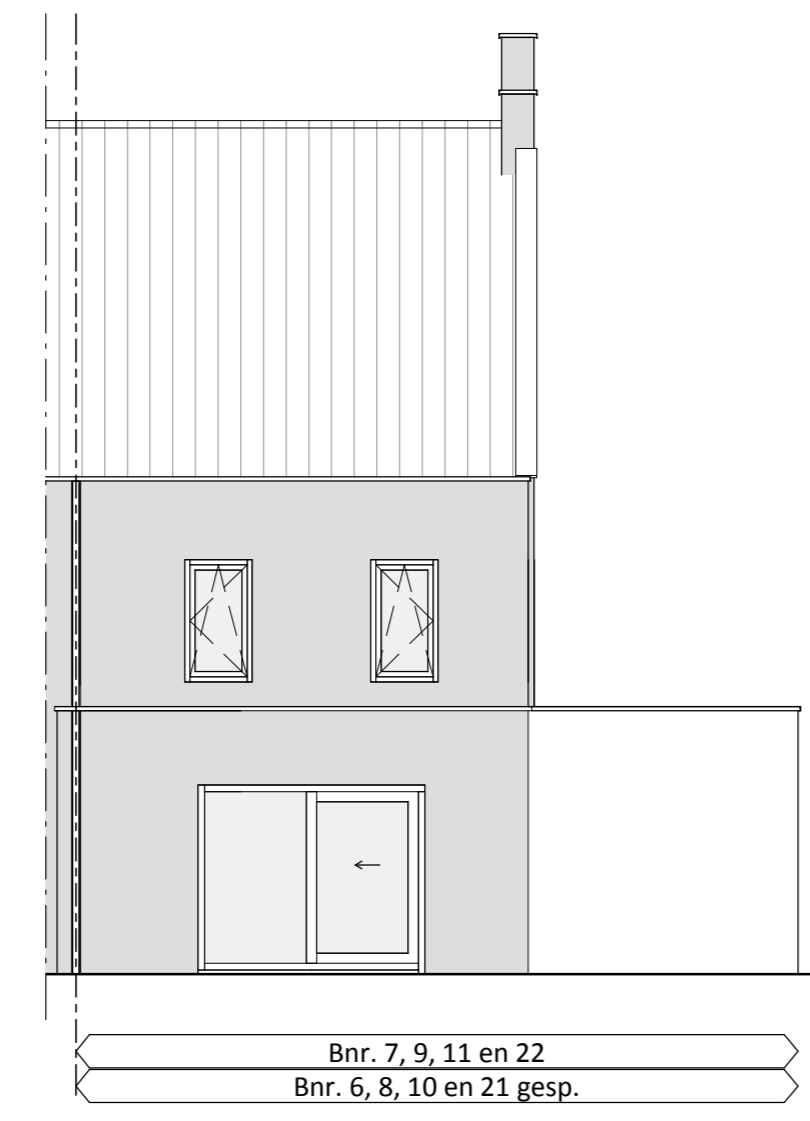

Achtergevel uitbouw 2,4m op de begane grond

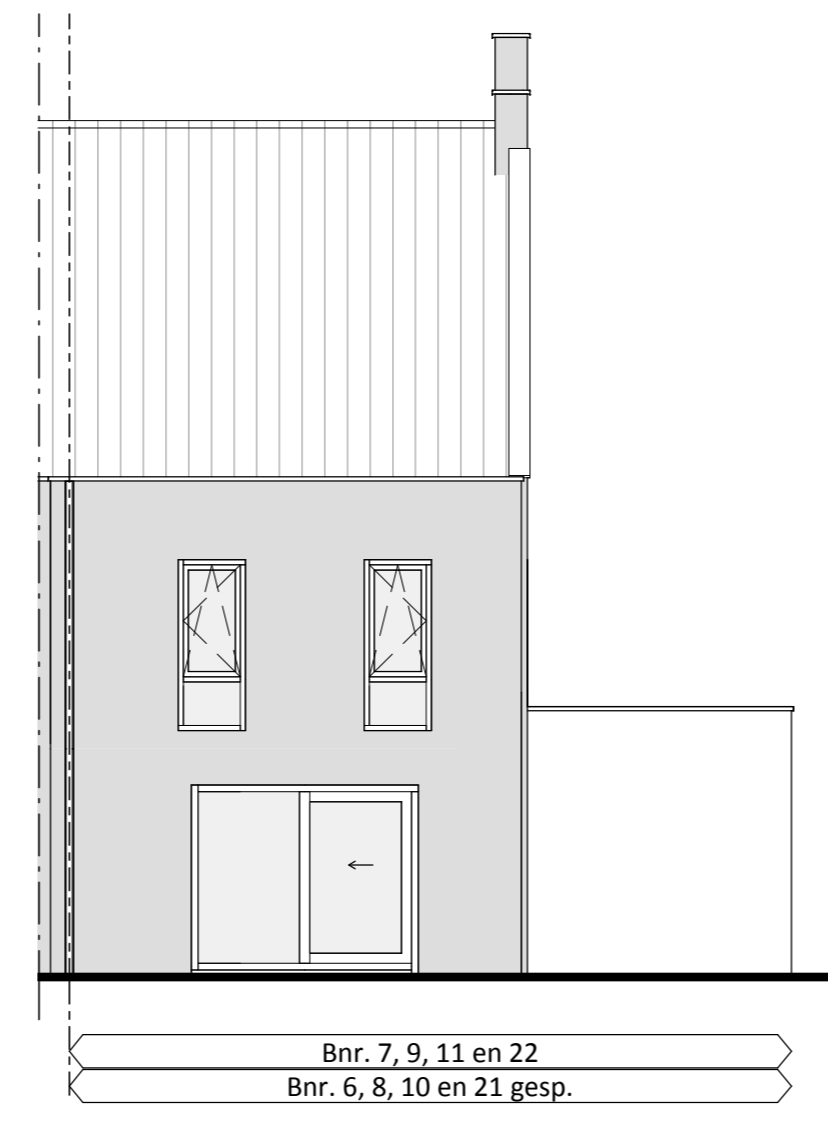


Achtergevel uitbouw 2,4m op de begane grond en verdieping




Voorgevel optie 6 en 7, berging bij woonkamer


Optie exterieur 1

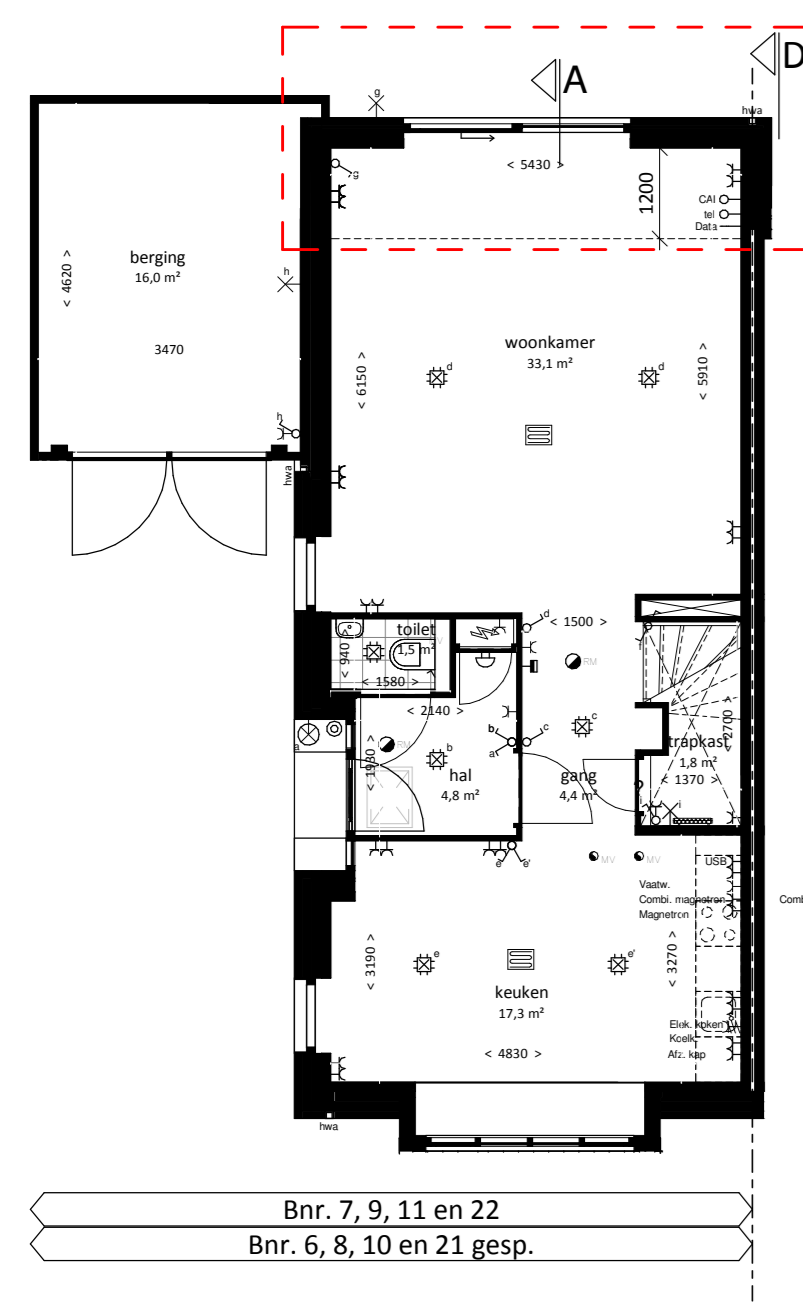

Begane grond uitbouw 1,2m in de achtergevel

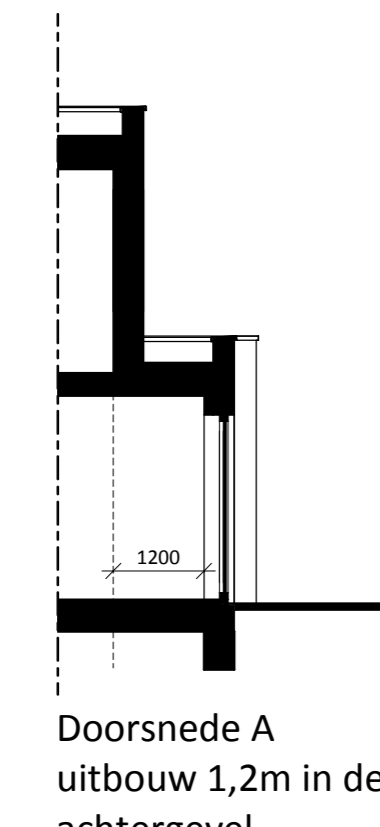


Doorsnede A uitbouw 1,2m in de achtergevel

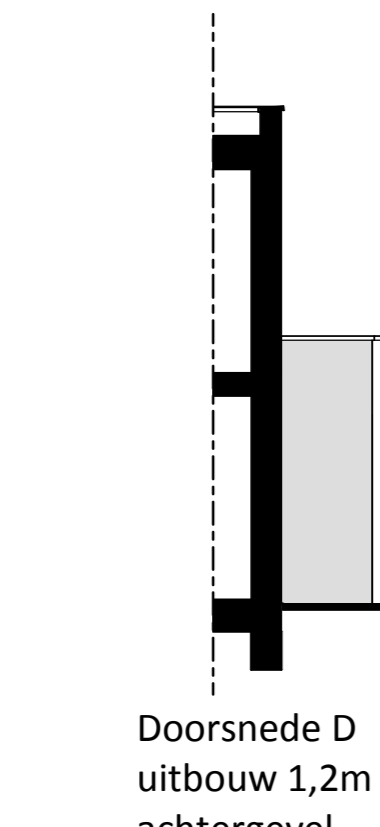


Doorsnede D uitbouw 1,2m in de achtergevel


Optie exterieur 2

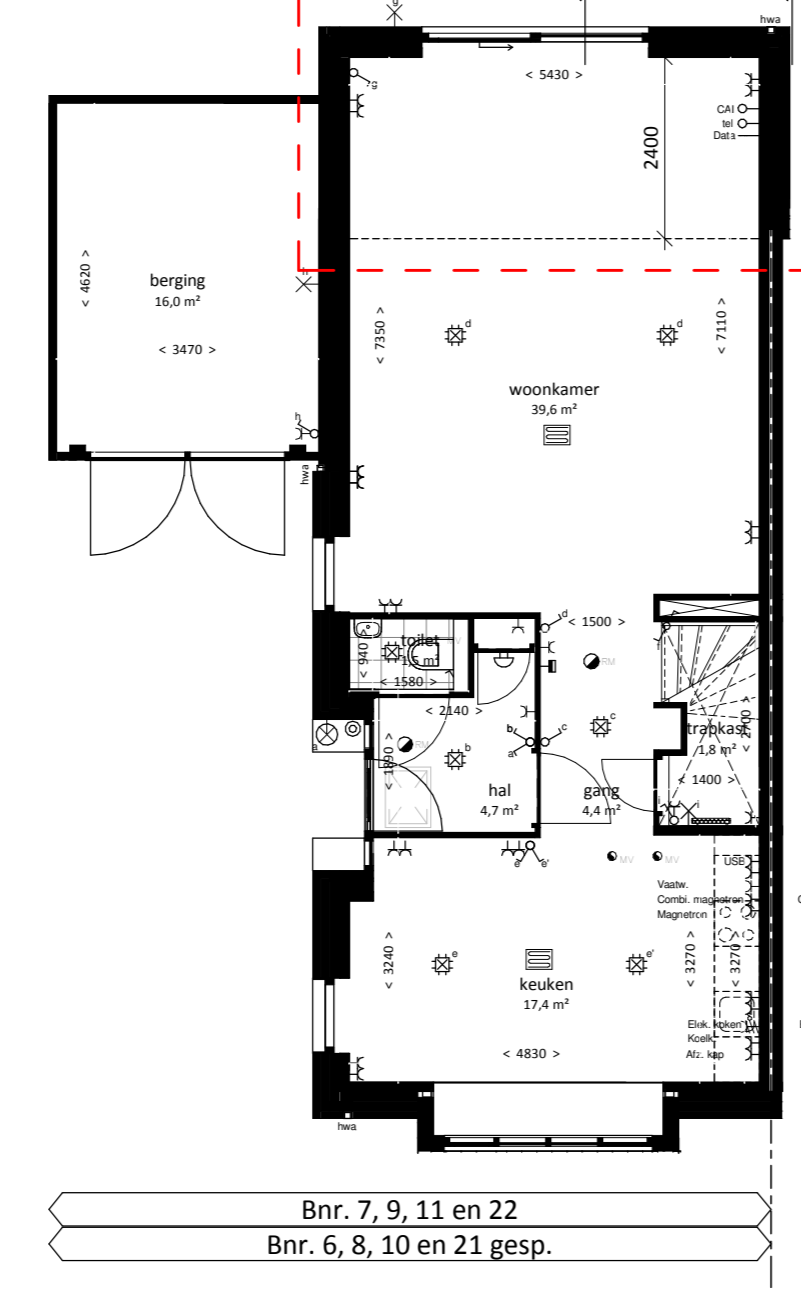

Begane grond uitbouw 2,4m in de achtergevel

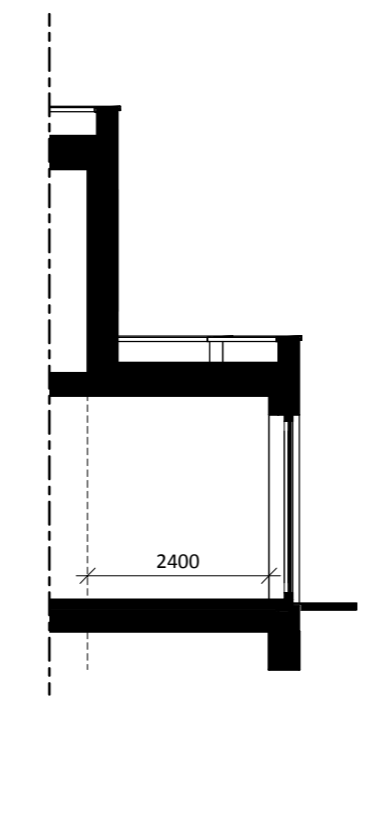


Doorsnede B uitbouw 2,4m in de achtergevel

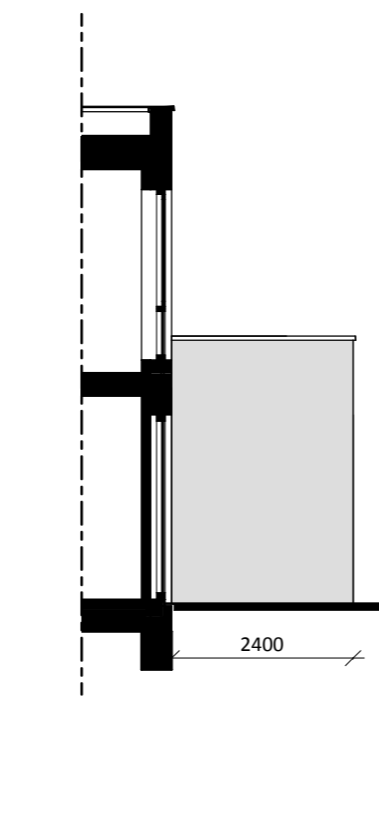


Doorsnede E uitbouw 2,4m in de achtergevel


Optie exterieur 3

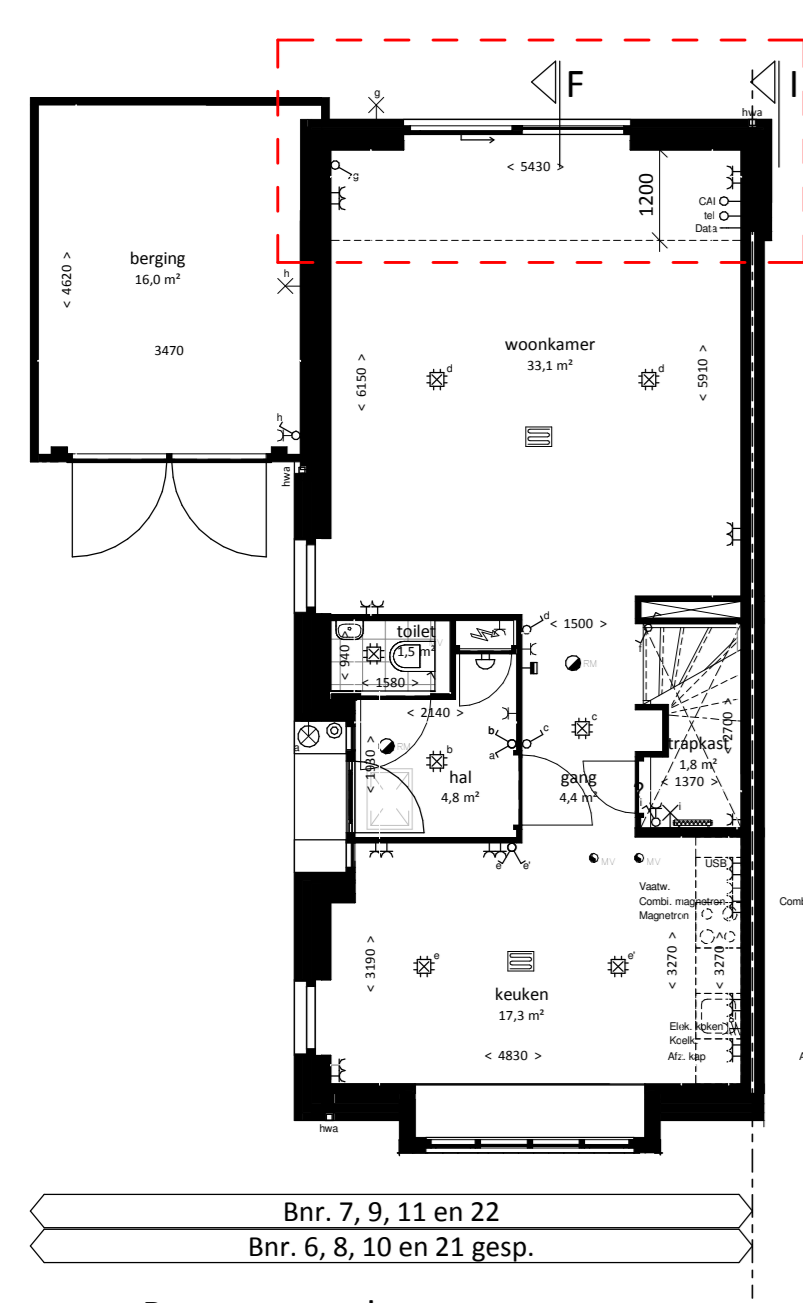


Begane grond uitbouw 1,2m in de achtergevel

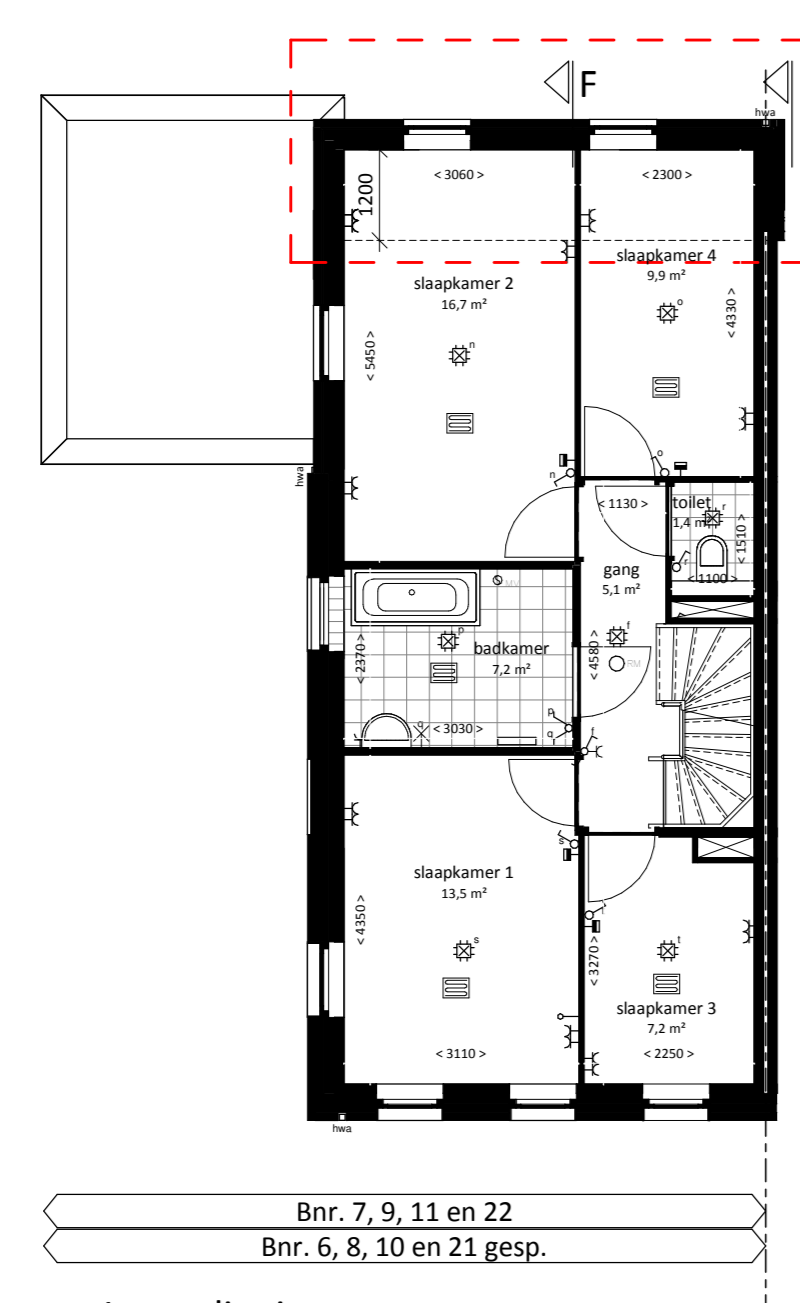

1e verdieping uitbouw 1,2m in de achtergevel

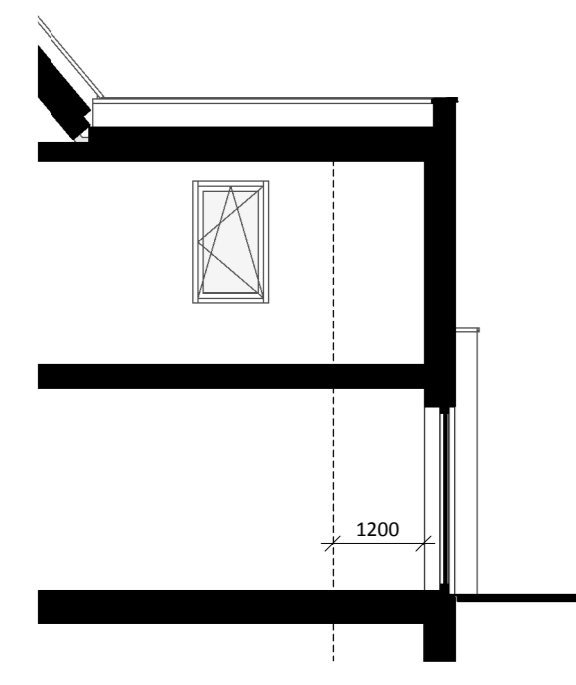


Doorsnede F uitbouw 2,4m in de achtergevel

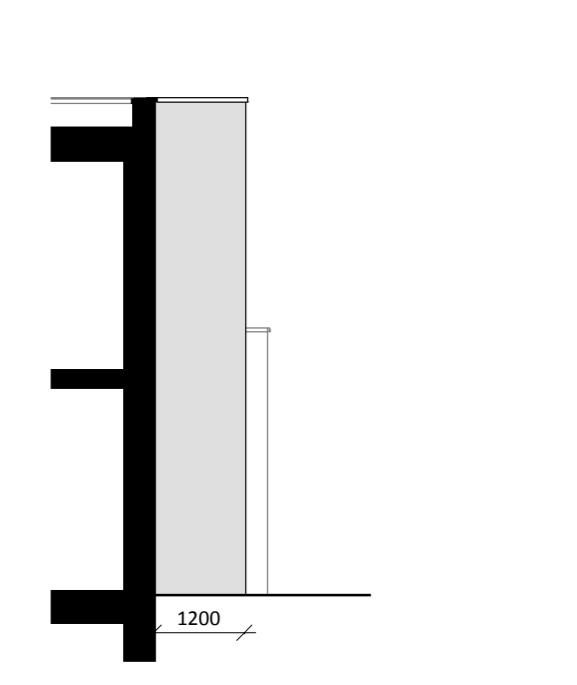


Doorsnede I uitbouw 2,4m in de achtergevel


Optie exterieur 4

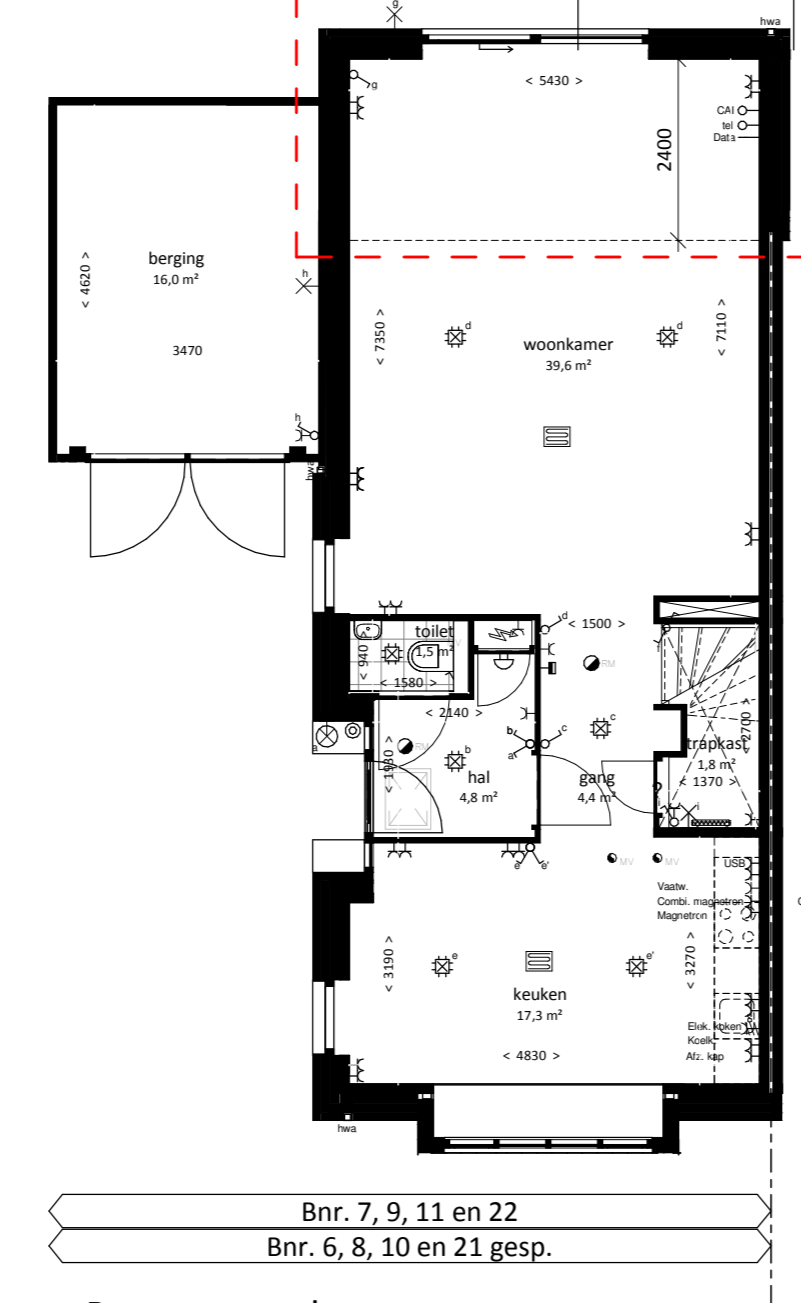


Begane grond uitbouw 2,4m in de achtergevel

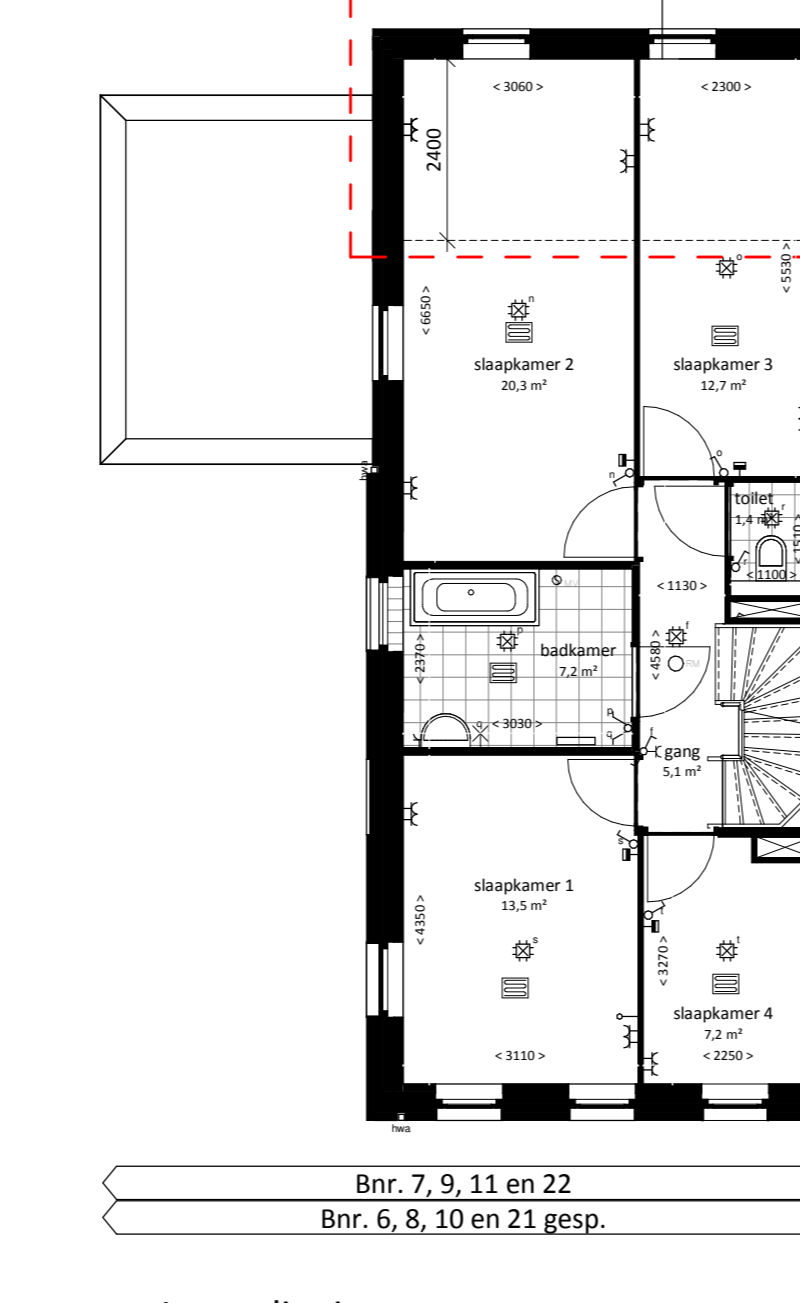

1e verdieping uitbouw 2,4m in de achtergevel

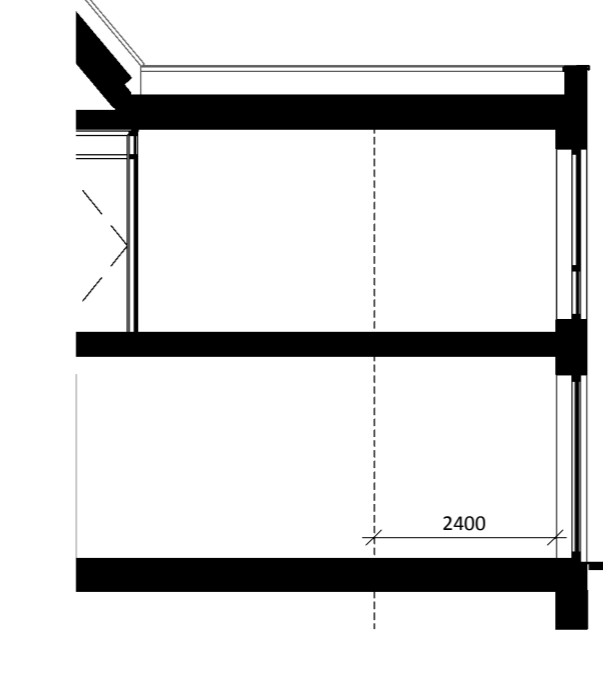


Doorsnede G uitbouw 2,4m in de achtergevel

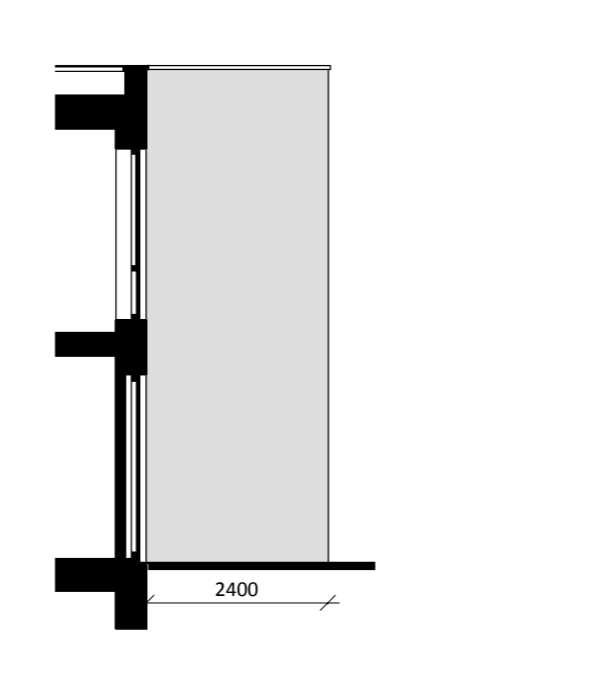


Doorsnede H uitbouw 2,4m in de achtergevel

Optie exterieur 5, 6 en 7


- Optie exterieur 5: uitbouw berging 1,2m
- Optie exterieur 6: berging bij woonkamer + losse standaard houten buitenberging
- Optie exterieur 7: uitbouw berging bij woonkamer + losse standaard houten buitenberging

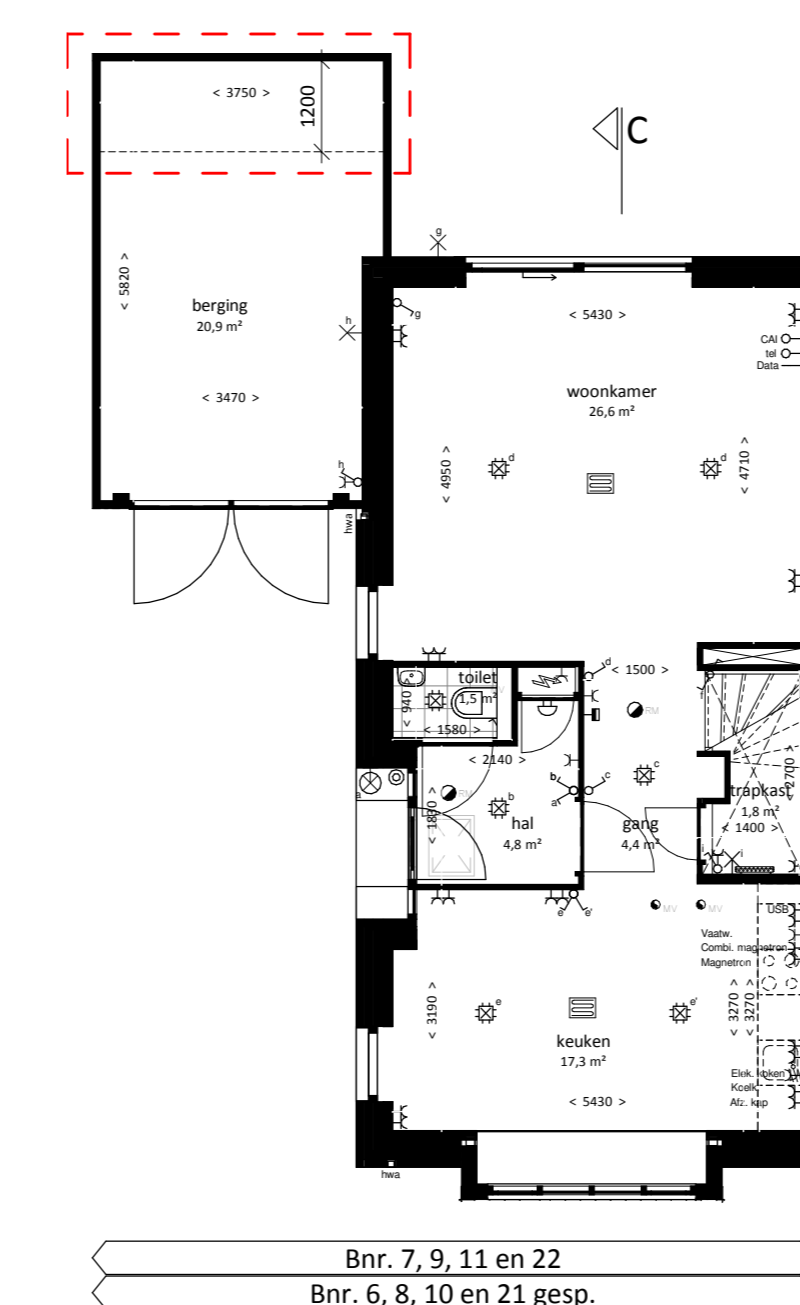


Begane grond uitbouw berging 1,2m

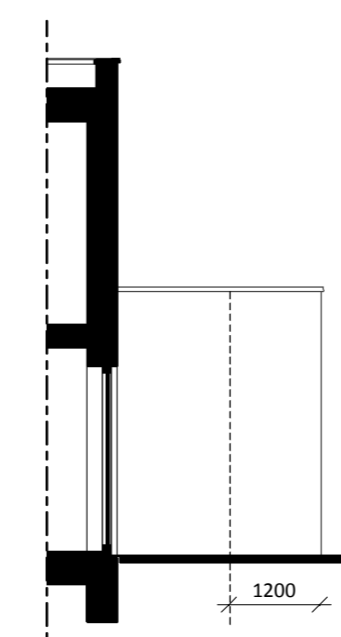

Doorsnede C uitbouw berging 1,2m

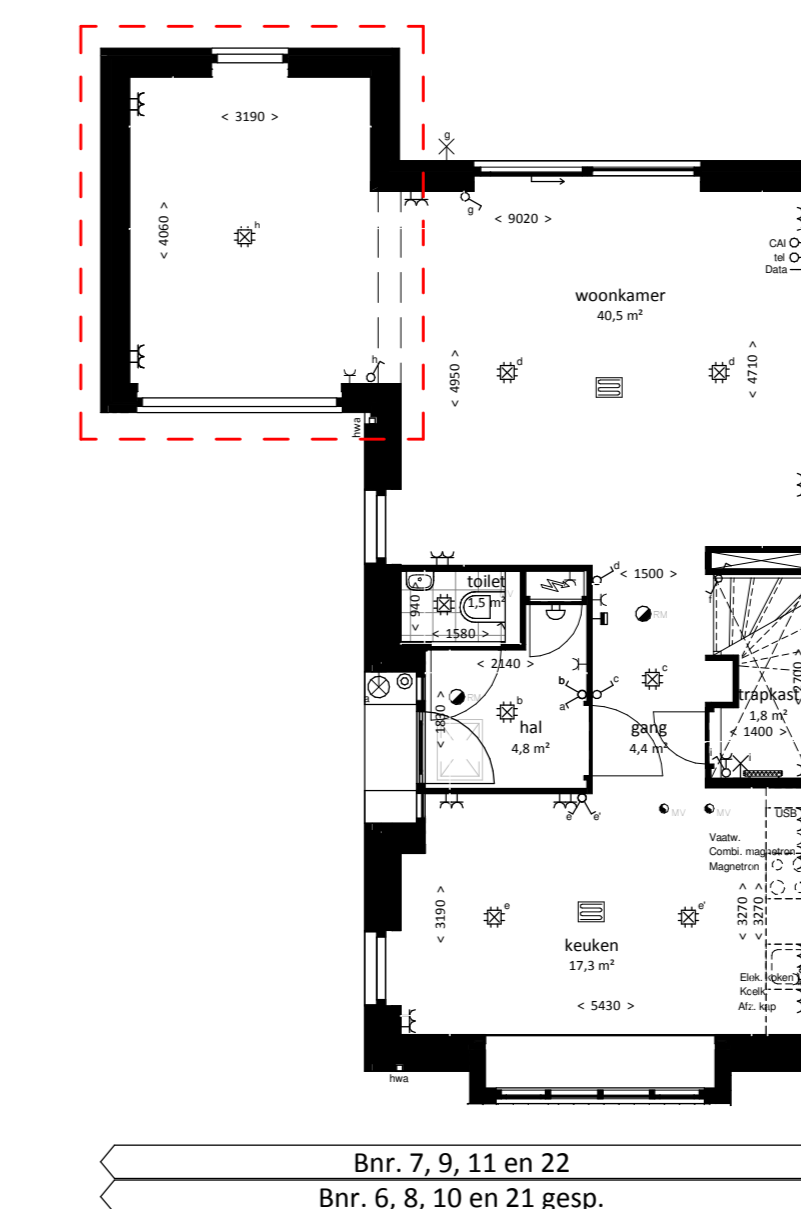


Begane grond berging bij woonkamer

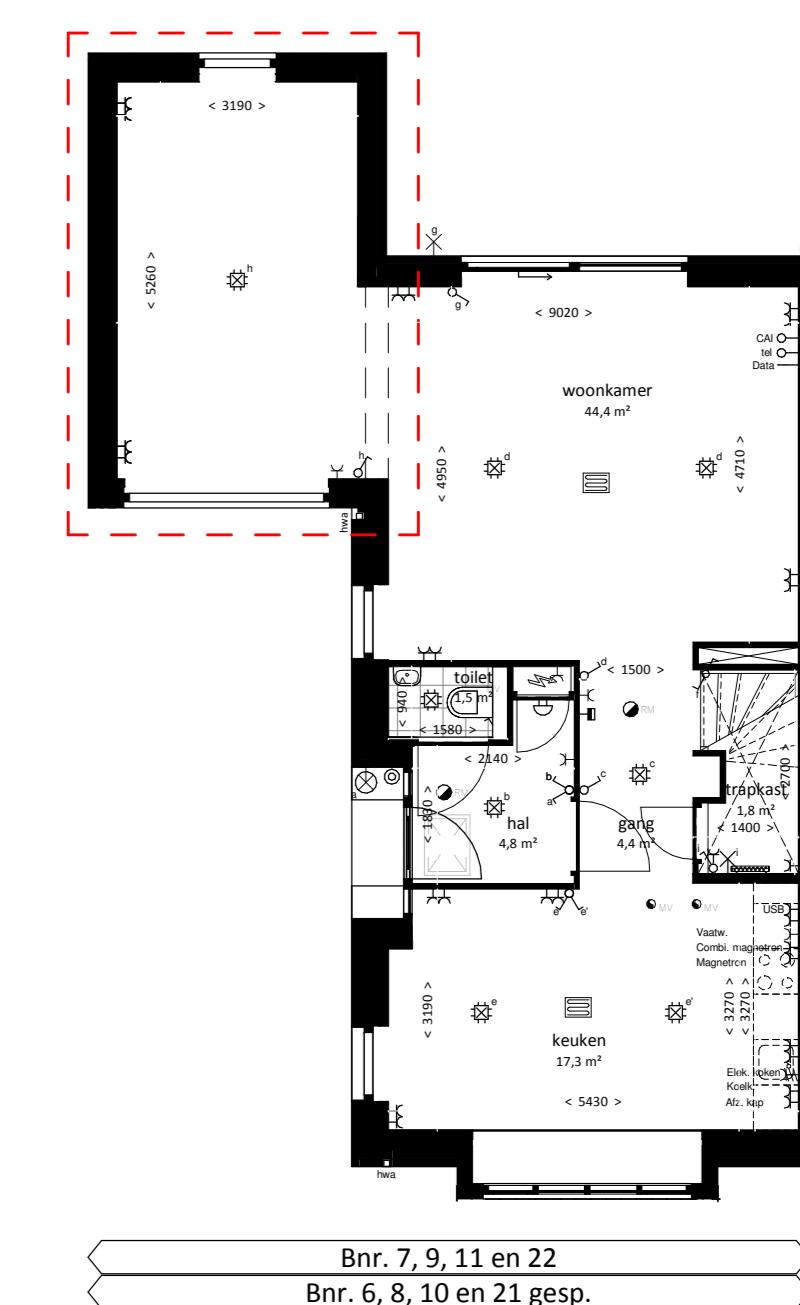

Begane grond uitbouw berging bij woonkamer

Renvooi		Symbol	
Symbol	Omschrijving	Symbol	Omschrijving
	Loze leiding		Schel deurinstallatie
	Thermostaat		Beldrukker deurinstallatie
	Automatische rookmelder		Wandcontactdoos 1-voudig
	Centraaldoos met lichtpunt		Wandcontactdoos 2-voudig opbouw
	Wandlichtpunt met armatuur		Wandcontactdoos 2-voudig inbouw
	Wandlichtpunt		Vloerverwarming verdeler
	Schakelaar		Vloerverwarming
	Wissel schakelaar		Mv-punt
	Serie schakelaar		Opstelplaats wasmachine / droger
	Recht van overpad		Radiator elektrisch
	Erfafscheiding		Borstveringshoogte
			hek met hederla
			haag laag

Legenda

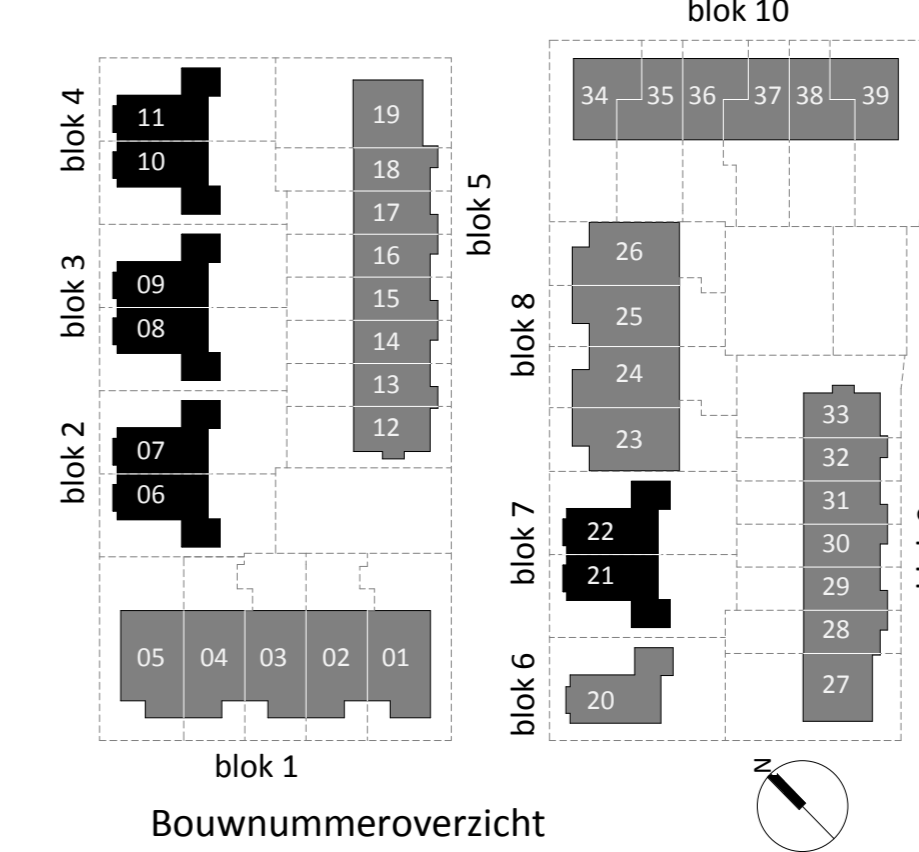

Disclaimer

- De posities en aantal van ventilatiezuigpunten, hemelwaterafvoer en pv-panelen zijn indicatief
- De posities van vloerverdelers zijn indicatief
- De posities van aansluitpunten in de keukens zijn indicatief, zie O-tekening van de project keuken leverancier
- De indeling van de badkamer en toilet is indicatief, zie O-tekening project badkamer leverancier
- Met legpatroon en kleuren van wand-, vloer- en dakafwerkingen zijn indicatief
- Maatvoering is indicatief en exclusief wandafwerking
- Artist Impressions zijn indicatief
- Maatvoering radiatoren is indicatief

Opties Koperstekening
blad 1 van 2

Type: Opties 2 onder 1 kap
Bouwnummer: 6 t/m 11, 21 en 22

Schaal: 1:100
Datum: 09-07-2019
Wijziging: 23-07-2019

BLAUWHOED
LOF & LOF
Ballast Nedam
West